

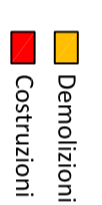
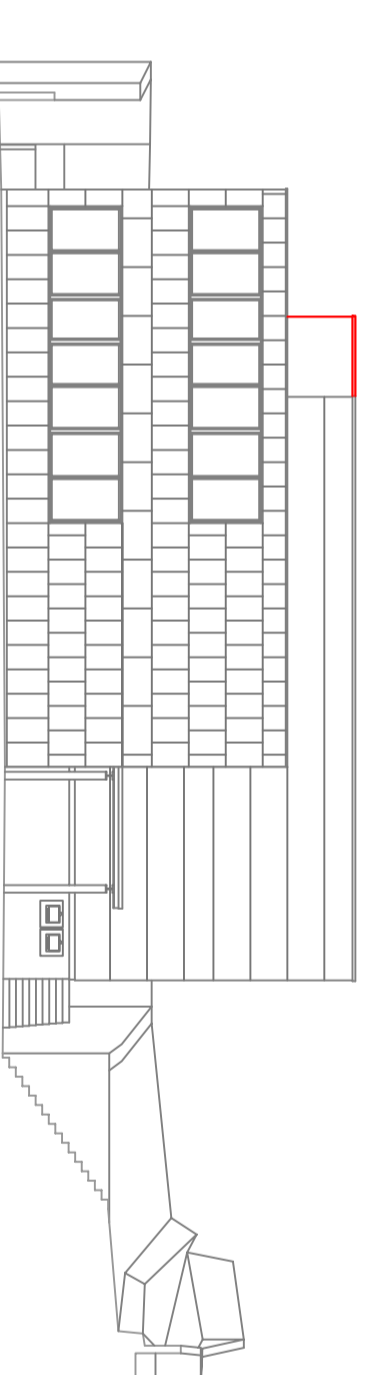
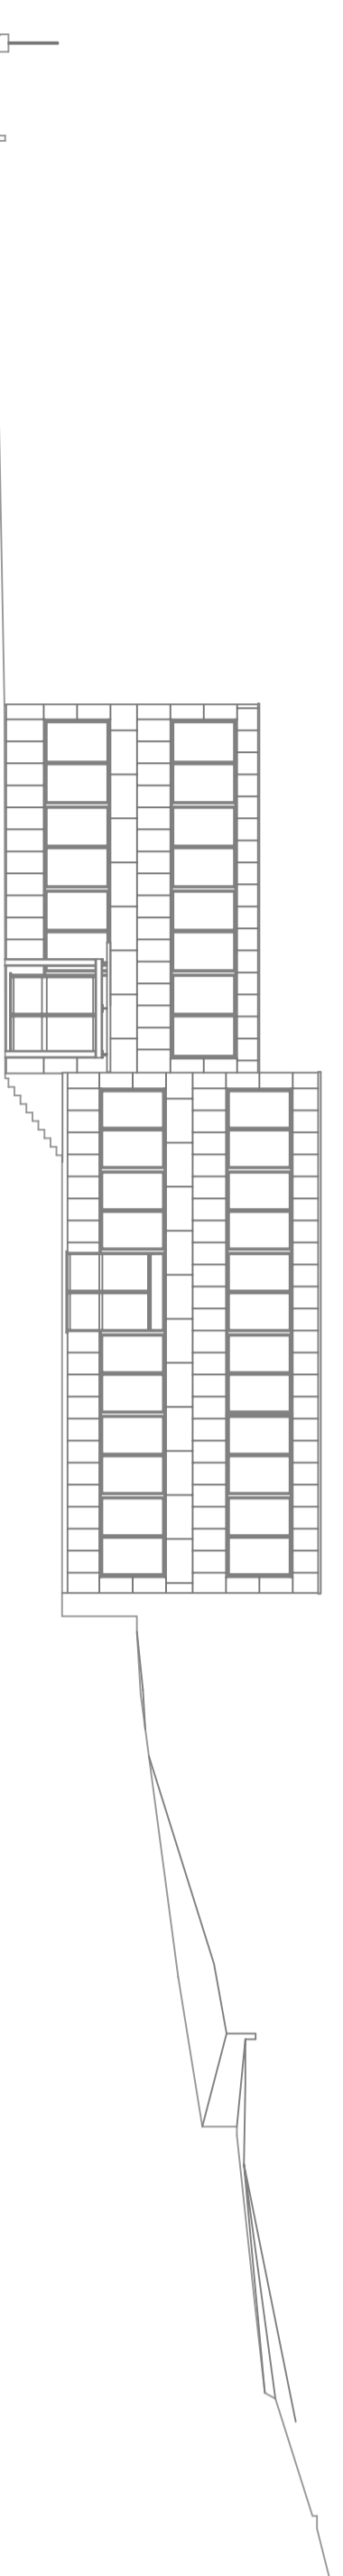
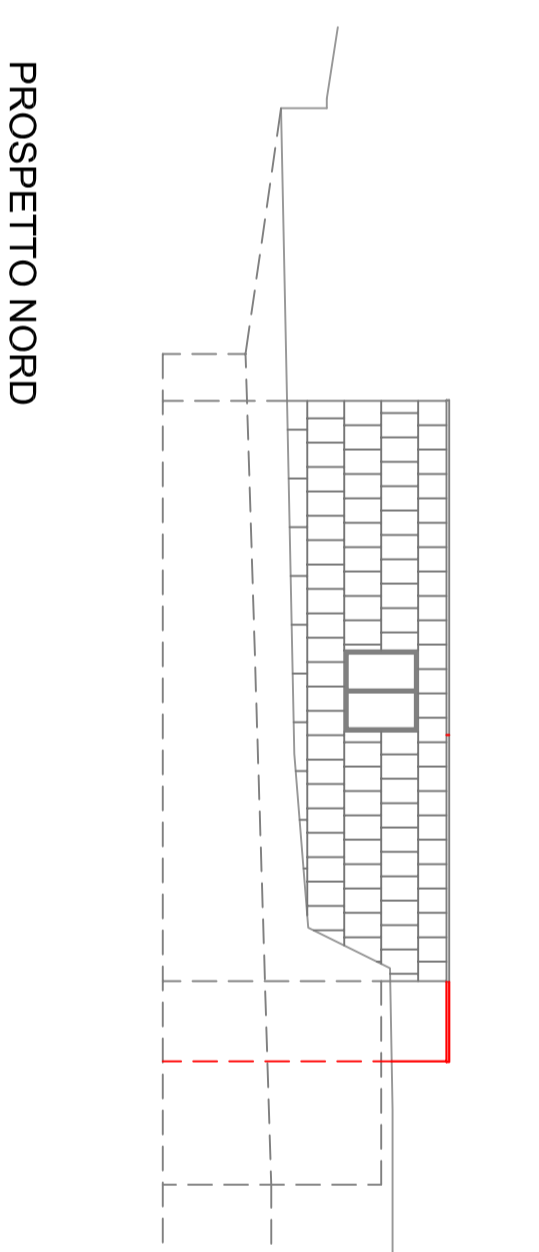
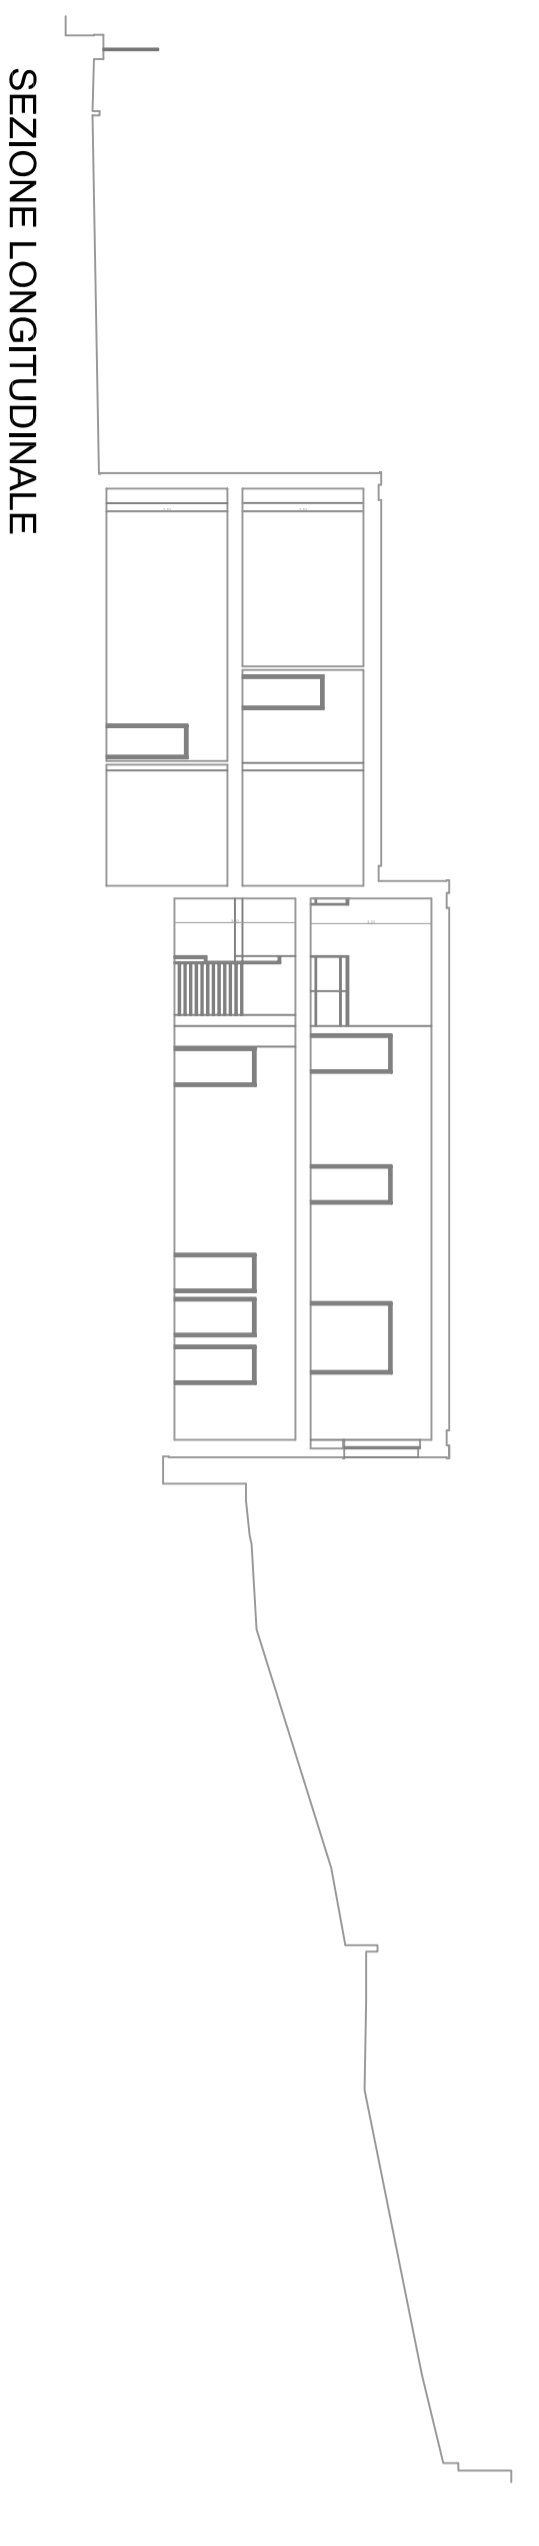
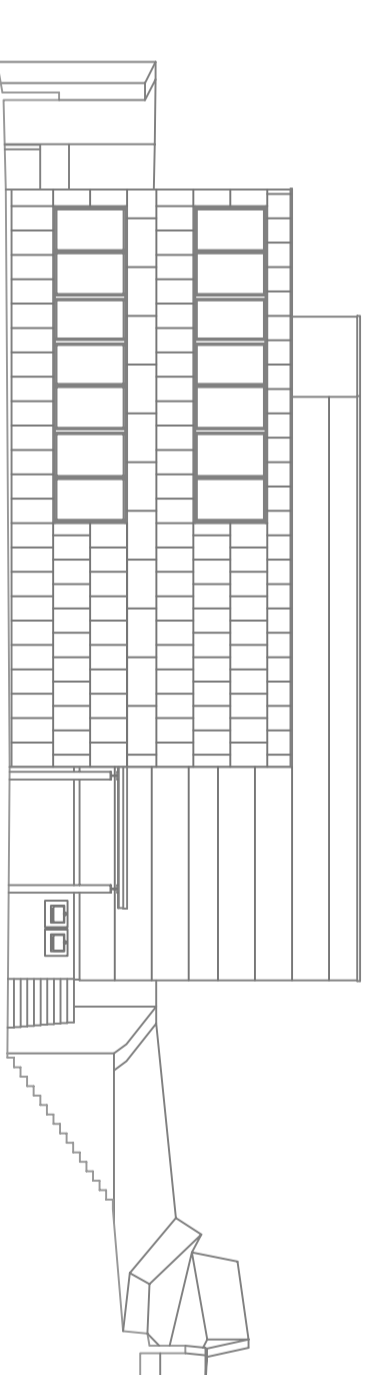
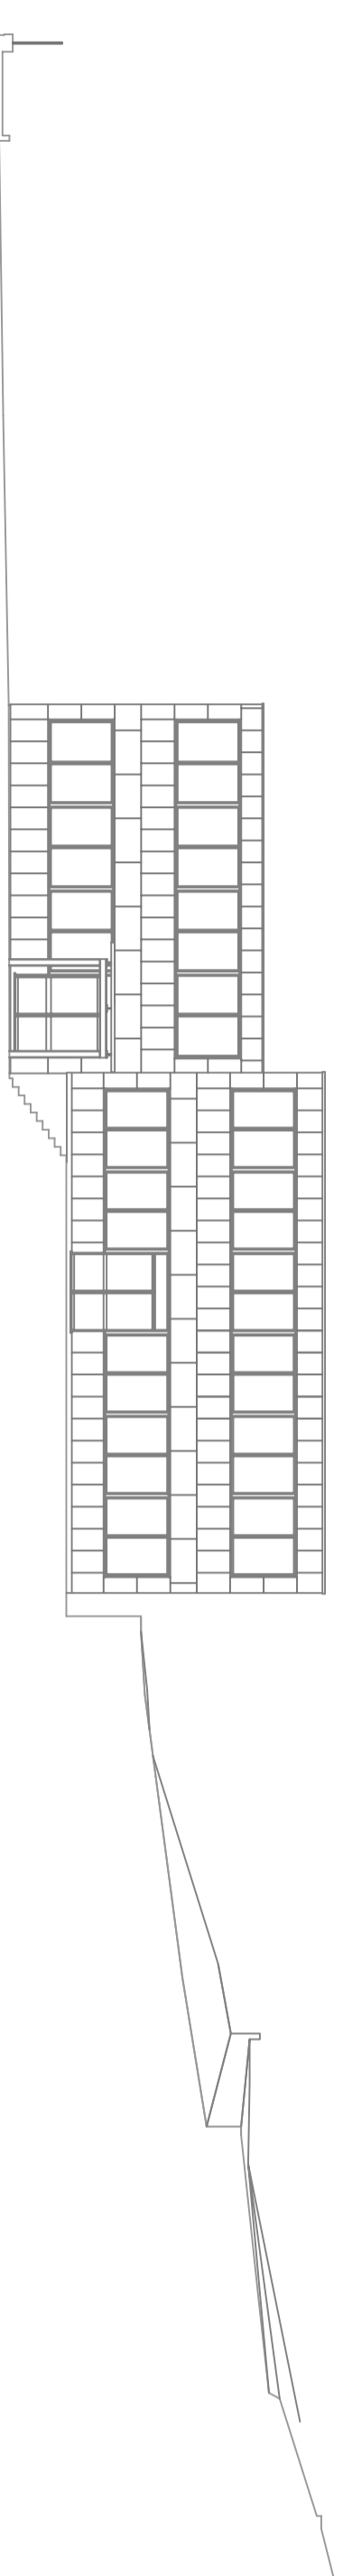






STATO DI CONFRONTO

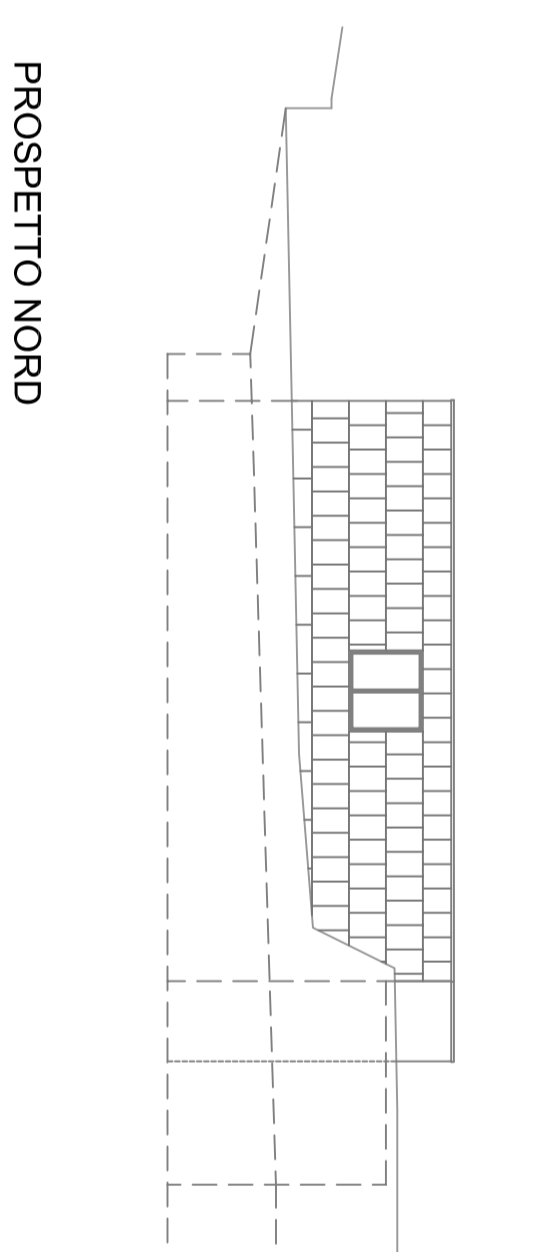

STATO DI PROGETTO

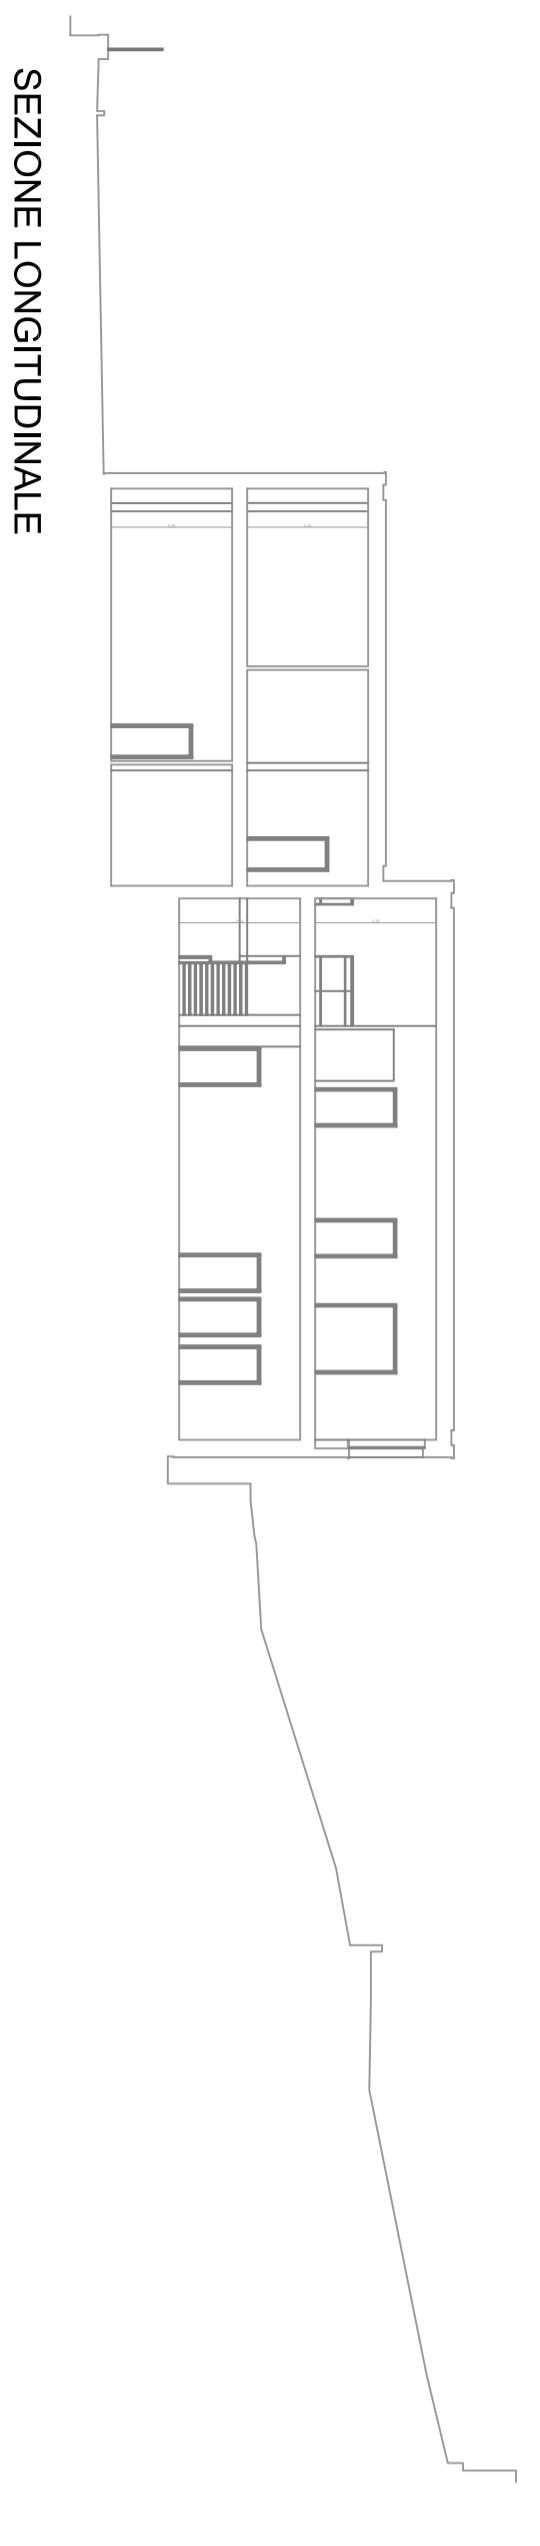

STATO ATTUALE

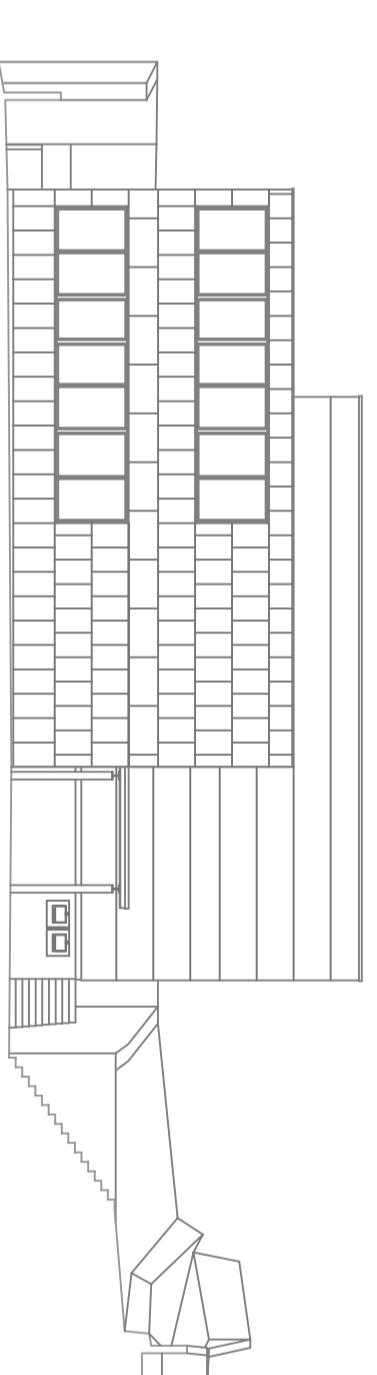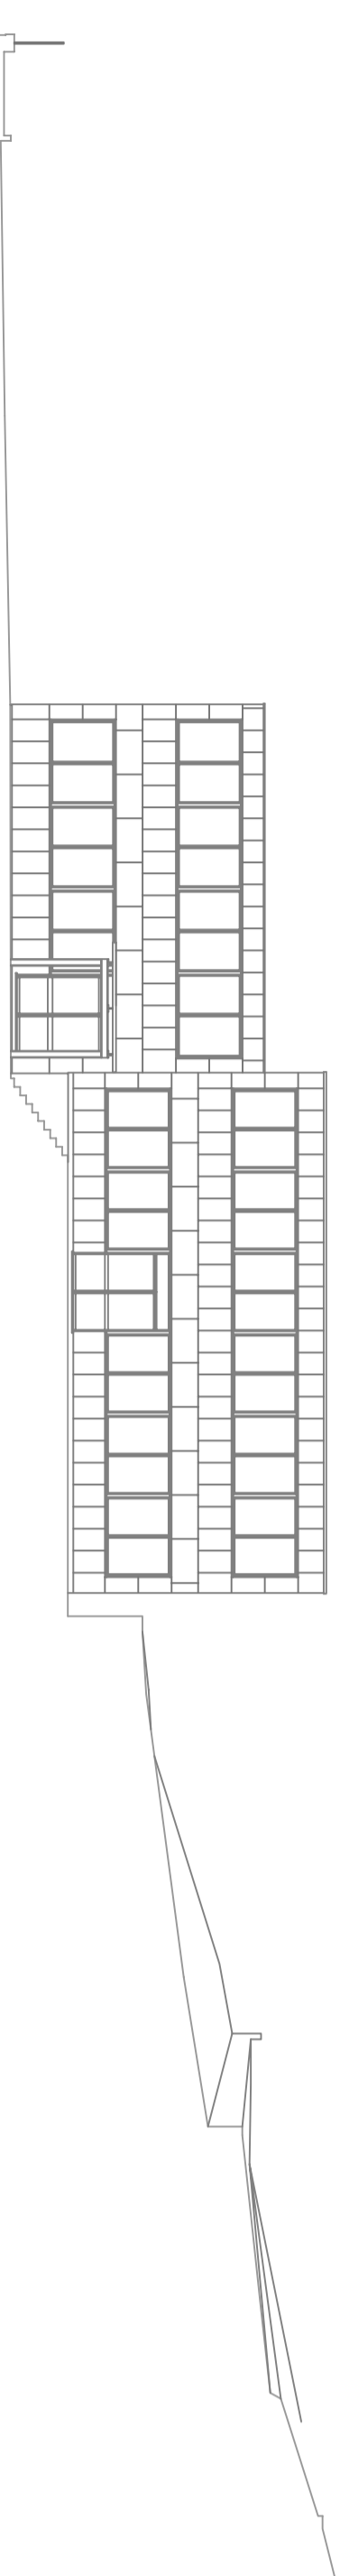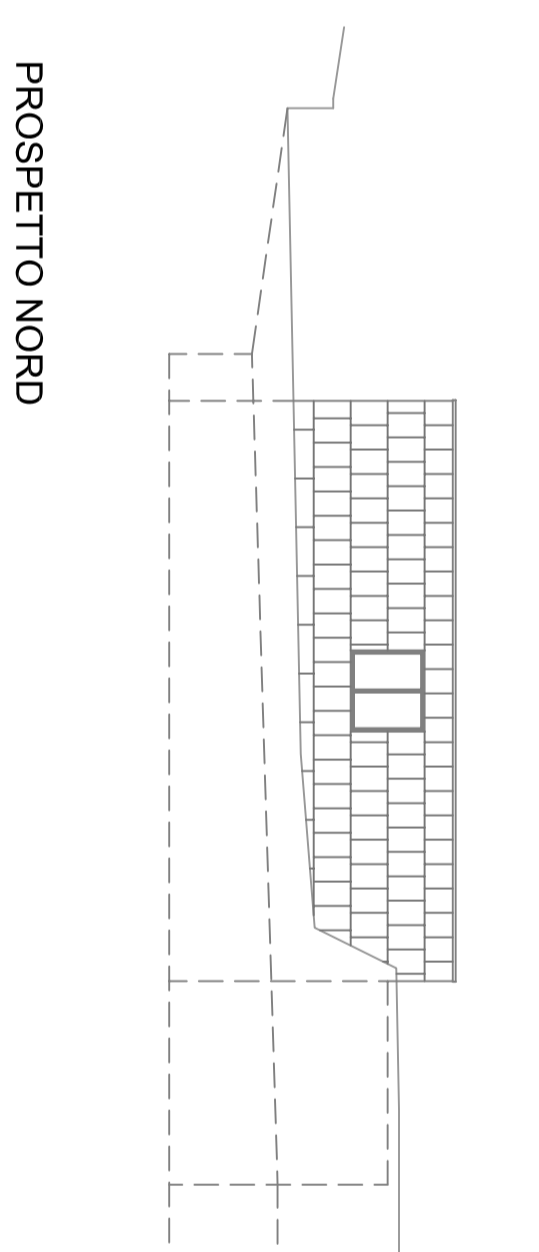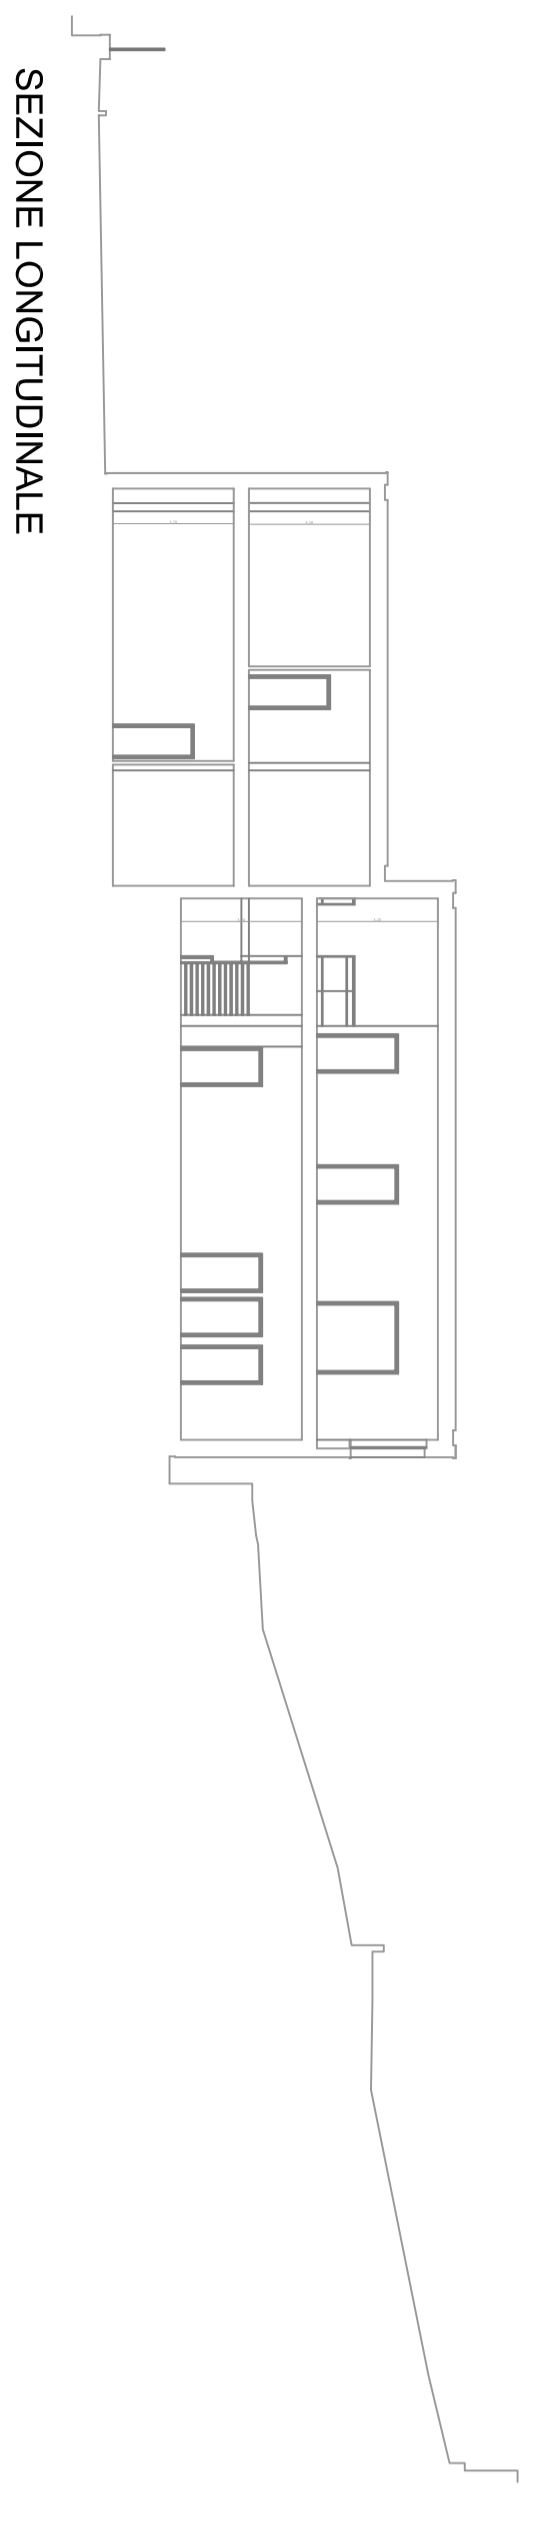

COMUNE DI LAVAGNA
AREA TECNICA
U.O. LAVORI PUBBLICI

OGGETTO: RISTRUTTURAZIONE EDIFICIO SCOLASTICO "VERA VASSALLE" A CAVI DI Lavagna

PROGETTO PRELIMINARE

OGGETTO DELLA TAVOLA:
PROSPETTI E SEZIONE LONGITUDINALE
STATO ATTUALE DI PROGETTO E RAFFRONTO

PROGETTISTI:
A2

REVISIONE: **A B C D E F**
DATA: ottobre 2012

RESP. PROCEDIMENTO	RESP. AREA TECNICA	DIRIG. AREA TECNICA	STAFF DI PROGETTAZIONE
ING. RENATO COCCORNO	GEOM. ENRICO AGOSTI	ING. RENATO COCCORNO	ING. RENATO COCCORNO
			ING. RENATO COCCORNO
			GEOM. SANDRA TERALDI

ELABORATO
Scala: 1:100
N. INVOGA