

**CONVENZIONE TRA IL COMUNE DI LAVAGNA E I PROPRIETARI DELLA VIA PRIVATA TISCORNIA E DELLA VIA PRIVATA "VILLAGGIO CLEDAI"**

Premesso che  
il Comune ha attivato il servizio di raccolta rifiuti porta a porta.

Il GESTORE DEL SERVIZIO sulla base delle disposizioni dettate dall'art. 6 del CSA, nell'ambito delle prestazioni affidategli può effettuare il servizio di raccolta differenziata anche attraverso il transito dei mezzi su strade private ove questo risulti possibile;

Nei contratti di lavoro del personale addetto del concessionario del servizio di raccolta differenziata, è previsto il divieto di accedere a strade private;

per una migliore gestione del servizio è opportuno che alcune strade private e precisamente la via Privata Tiscornia ed il Villaggio Cledai entrambe situate in zona Cavi Borgo proprietà dei rispettivi condomini venga equiparata al solo fine del servizio di raccolta rifiuti ad una strada pubblica al fine di consentire agli operatori di accedere alle predette strade senza incorrere in responsabilità.

che relativamente alla Via Privata Tiscornia, non sono state trovate valide soluzioni per il posizionamento dei contenitori sulla strada pubblica nella quale si immette, a causa degli spazi esigui, non consentendo peraltro una sosta in sicurezza da parte degli operatori del servizio di raccolta,

che relativamente al Villaggio Cledai, l'unico punto ove i condomini potrebbero conferire risulta essere l'attuale isola interrata sulla copertura del torrente Barassi, la quale deve attualmente accogliere i rifiuti degli abitanti del centro storico di Cavi Borgo e pertanto insufficiente; con la situazione attuale si determinerebbero delle modalità di raccolta dei rifiuti pregiudizievoli per il decoro e per l'igiene urbana creando una situazione di pregiudizio ambientale;

i condomini tramite i rispettivi amministratori, hanno avanzato richiesta al Comune di Lavagna affinché il gestore del servizio effettui il prelievo dei rifiuti dai contenitori posizionati all'interno della proprietà privata, anche in considerazione delle proprie condizioni soggettive e/o oggettive che non favoriscono l'esposizione degli stessi contenitori sulla pubblica via;

**TUTTO CIÒ PREMESSO**

tra l'Ing. Renato Cogorno nato a ..... il ..... domiciliato per la sua funzione presso la sede del Comune di Lavagna, Piazza della Libertà civ. 47; nella sua qualità di Dirigente del Settore Servizi alle Imprese e al Territorio, il quale interviene esclusivamente in nome, per conto e nell'interesse del Comune di Lavagna (C.F.: 00601910102)

e

i condomini di Via Privata Tiscornia rappresentati dall'amministratore \_\_\_\_\_  
i condomini del Villaggio Cledai rappresentati dall'Amministratore \_\_\_\_\_  
giusta delibera di Giunta Comunale n. \_\_\_\_ del \_\_\_\_\_

**SI CONVIENE E SI STIPULA QUANTO SEGUE:**

la Strada Privata Tiscornia individuata catastalmente al fg. 15 con tracciato che si sviluppa sui mapp. 635 - 653 - 644 - 648 - 638 - 640 - 375 - 652 - 163 - 159 ed in parte sovrapposta al tracciato pedonale Salita Sant'Anna, e la strada del Villaggio Cledai individuata catastalmente al fg. 15 con tracciato che si sviluppa sui mapp 397 - 396 - 206 - 393 - 204 - 392 - 205 - 203 - 14 -



312 - 168 - 170 - 183 - 741 - 260 - 294 - 256, come meglio individuate dalle planimetrie allegate sono equiparate, ai soli fini dello svolgimento del servizio di raccolta rifiuti, ad una strada pubblica.

I condomini con la sottoscrizione della presente convenzione accettano le modalità di effettuazione del servizio consistente nel posizionamento, all'altezza dei punti di raccolta così come individuati durante il sopralluogo congiunto con gli amministratori condominiali, di contenitori dotati di serratura adibiti alla raccolta della frazione organica umida (colore marrone) e del secco residuo non riciclabile (colore grigio scuro) nonché contenitori senza serratura (colore bianco) adibiti alla raccolta di carta-cartone-tetrapak. Presso tale punto le suddette utenze dovranno, inoltre conferire gli imballaggi in plastica tramite il sacco giallo da lt. 110 fornito ed autorizza espressamente il gestore del servizio ad accedere mediante proprio personale all'interno delle aree di proprietà per lo svolgimento dello stesso.

Nel caso in cui i contenitori non risultassero raggiungibili a causa della presenza di ostacoli di qualunque tipo e natura il servizio non verrà reso.

Le aree di transito devono garantire sia la possibilità di manovra sia la resistenza alle sollecitazioni derivanti dal passaggio degli autocarri con i quali viene effettuato il prelievo.

Per consentire l'accesso alla proprietà gli Amministratori dei condomini consegneranno al GESTORE DEL SERVIZIO le chiavi/telecomando che il GESTORE utilizzerà per i soli scopi previsti dal presente atto e che verranno restituiti dallo stesso al termine della Convenzione.

La presente convenzione non comprende il prelievo di rifiuti denominati ingombranti, la cui raccolta è prevista per con la modalità a chiamata.

I Condomini sollevano la ditta incaricata da ogni responsabilità per eventuali danni derivanti dal normale transito dei mezzi o dalle normali attività di prelievo svolte dagli addetti lungo i percorsi indicati per lo svolgimento del servizio di raccolta rifiuti (esempio rotture della pavimentazione).


Per ogni altro profilo in ordine ai doveri del concessionario si fa riferimento al contratto di servizio stipulato tra il comune e il concessionario con riferimento all'equiparazione qui contenuta della strada in argomento ad una strada pubblica.

Copia del presente atto verrà comunicato al concessionario.


Per il Comune di Lavagna \_\_\_\_\_

Per il Condominio di Via Privata Tiscornia \_\_\_\_\_

Per il Condominio del Villaggio Cledai \_\_\_\_\_

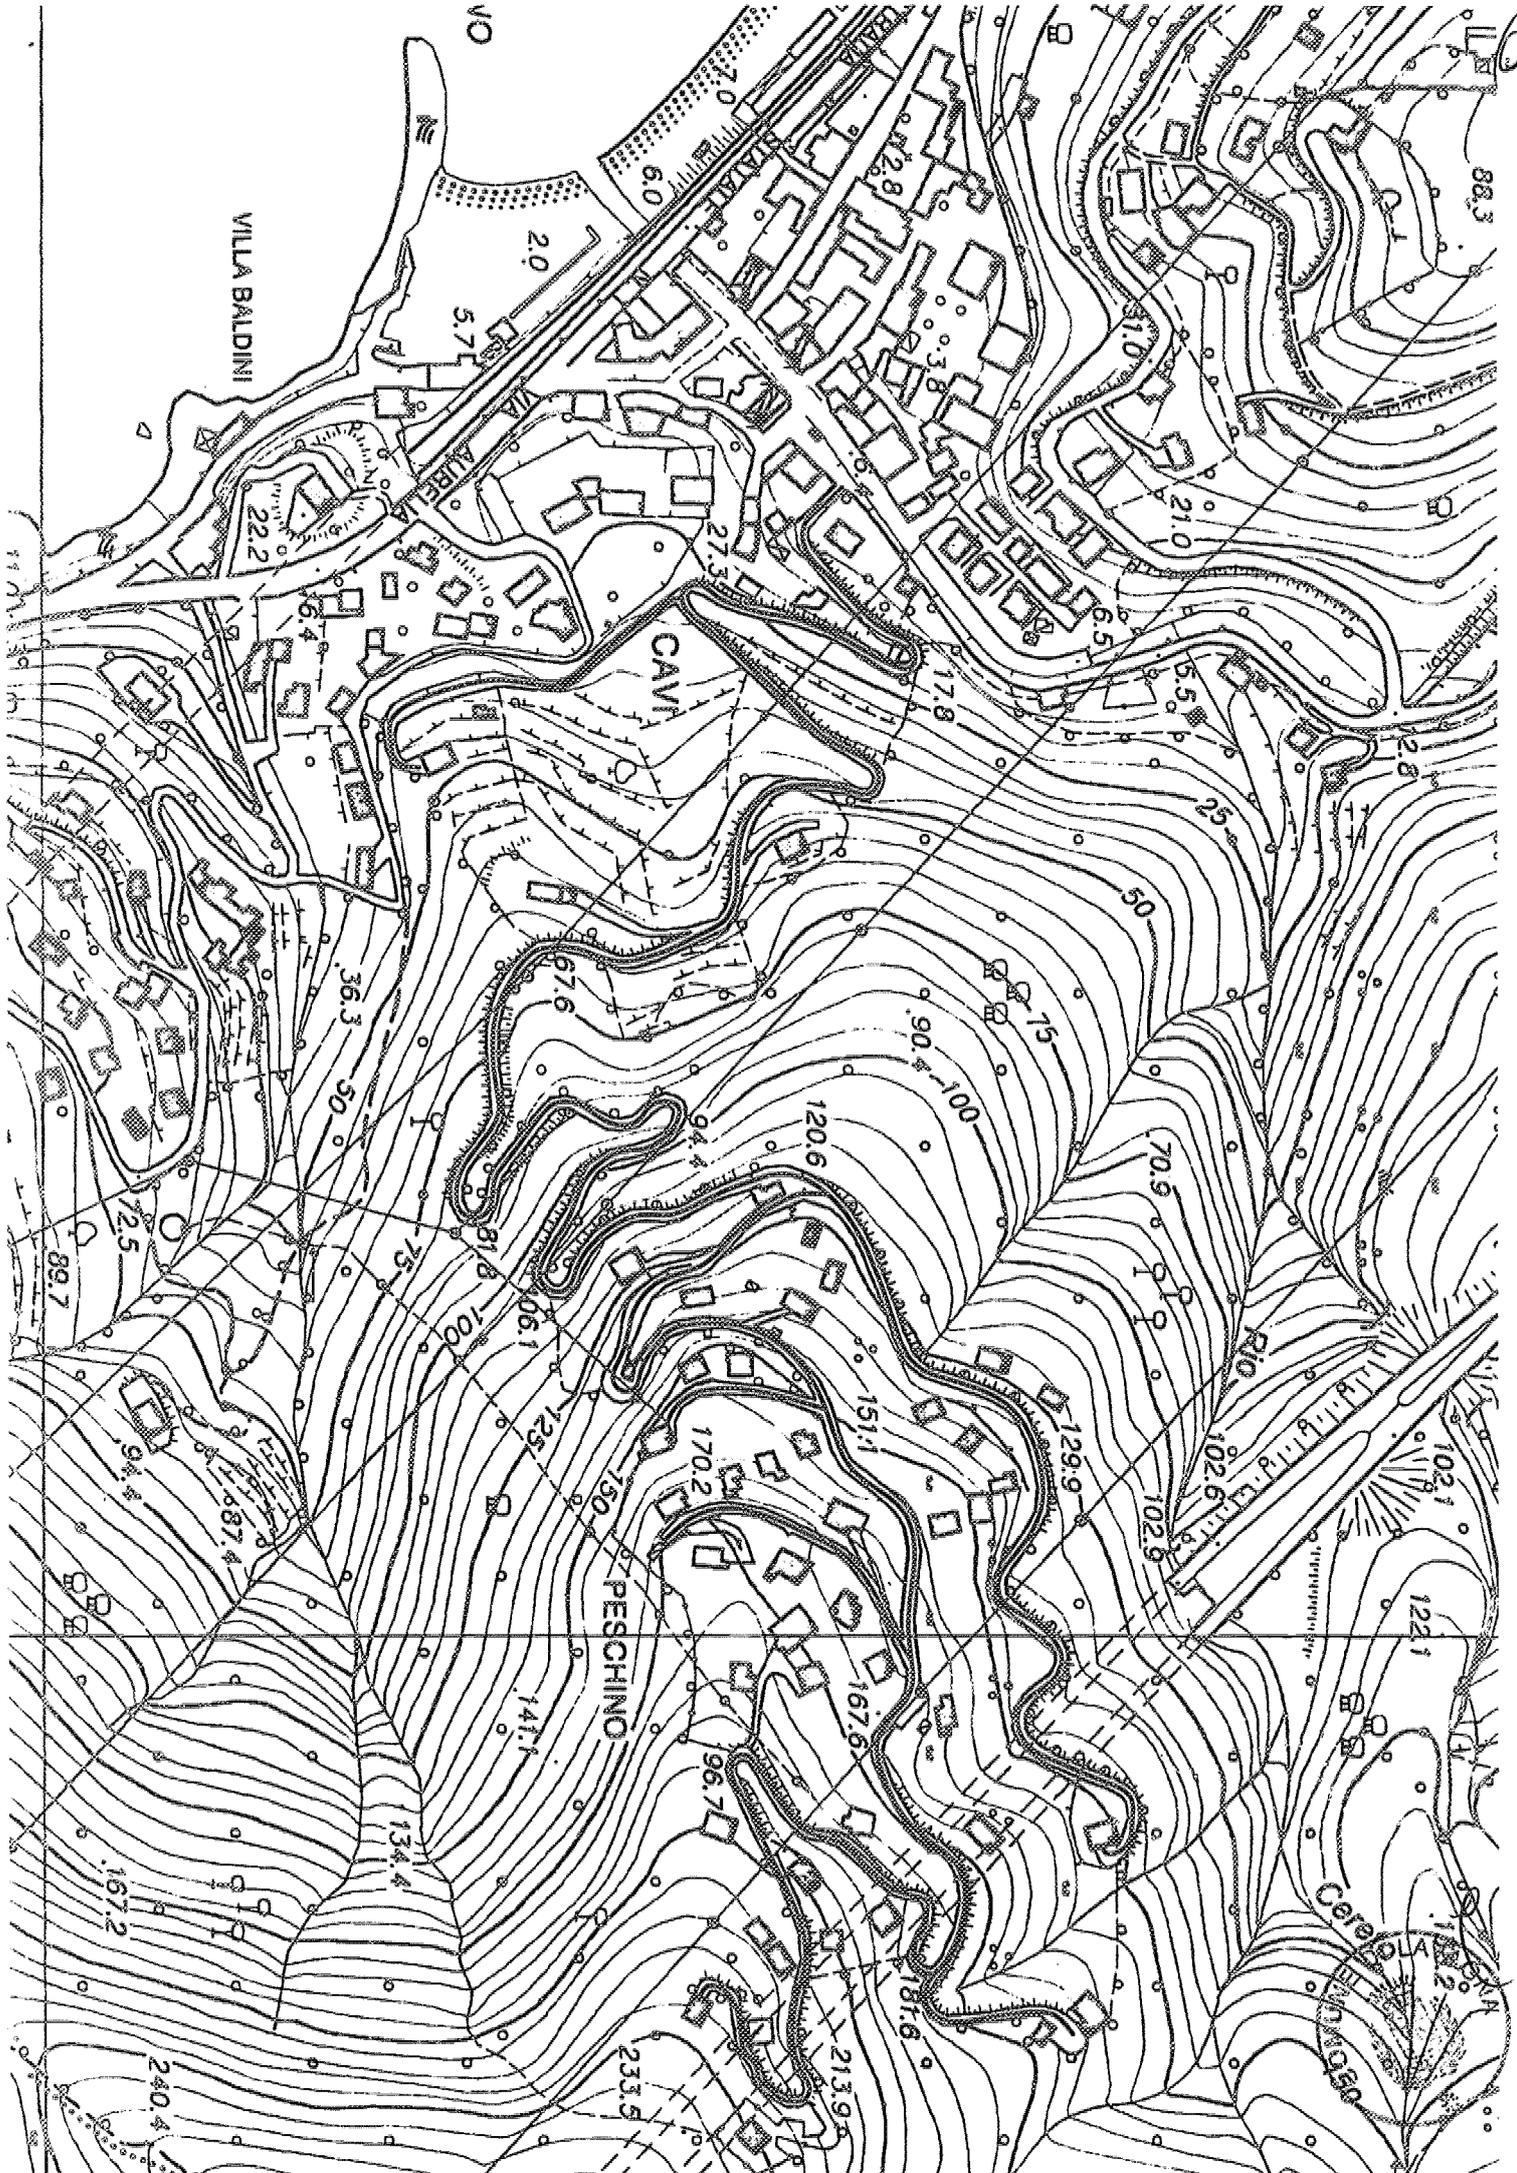





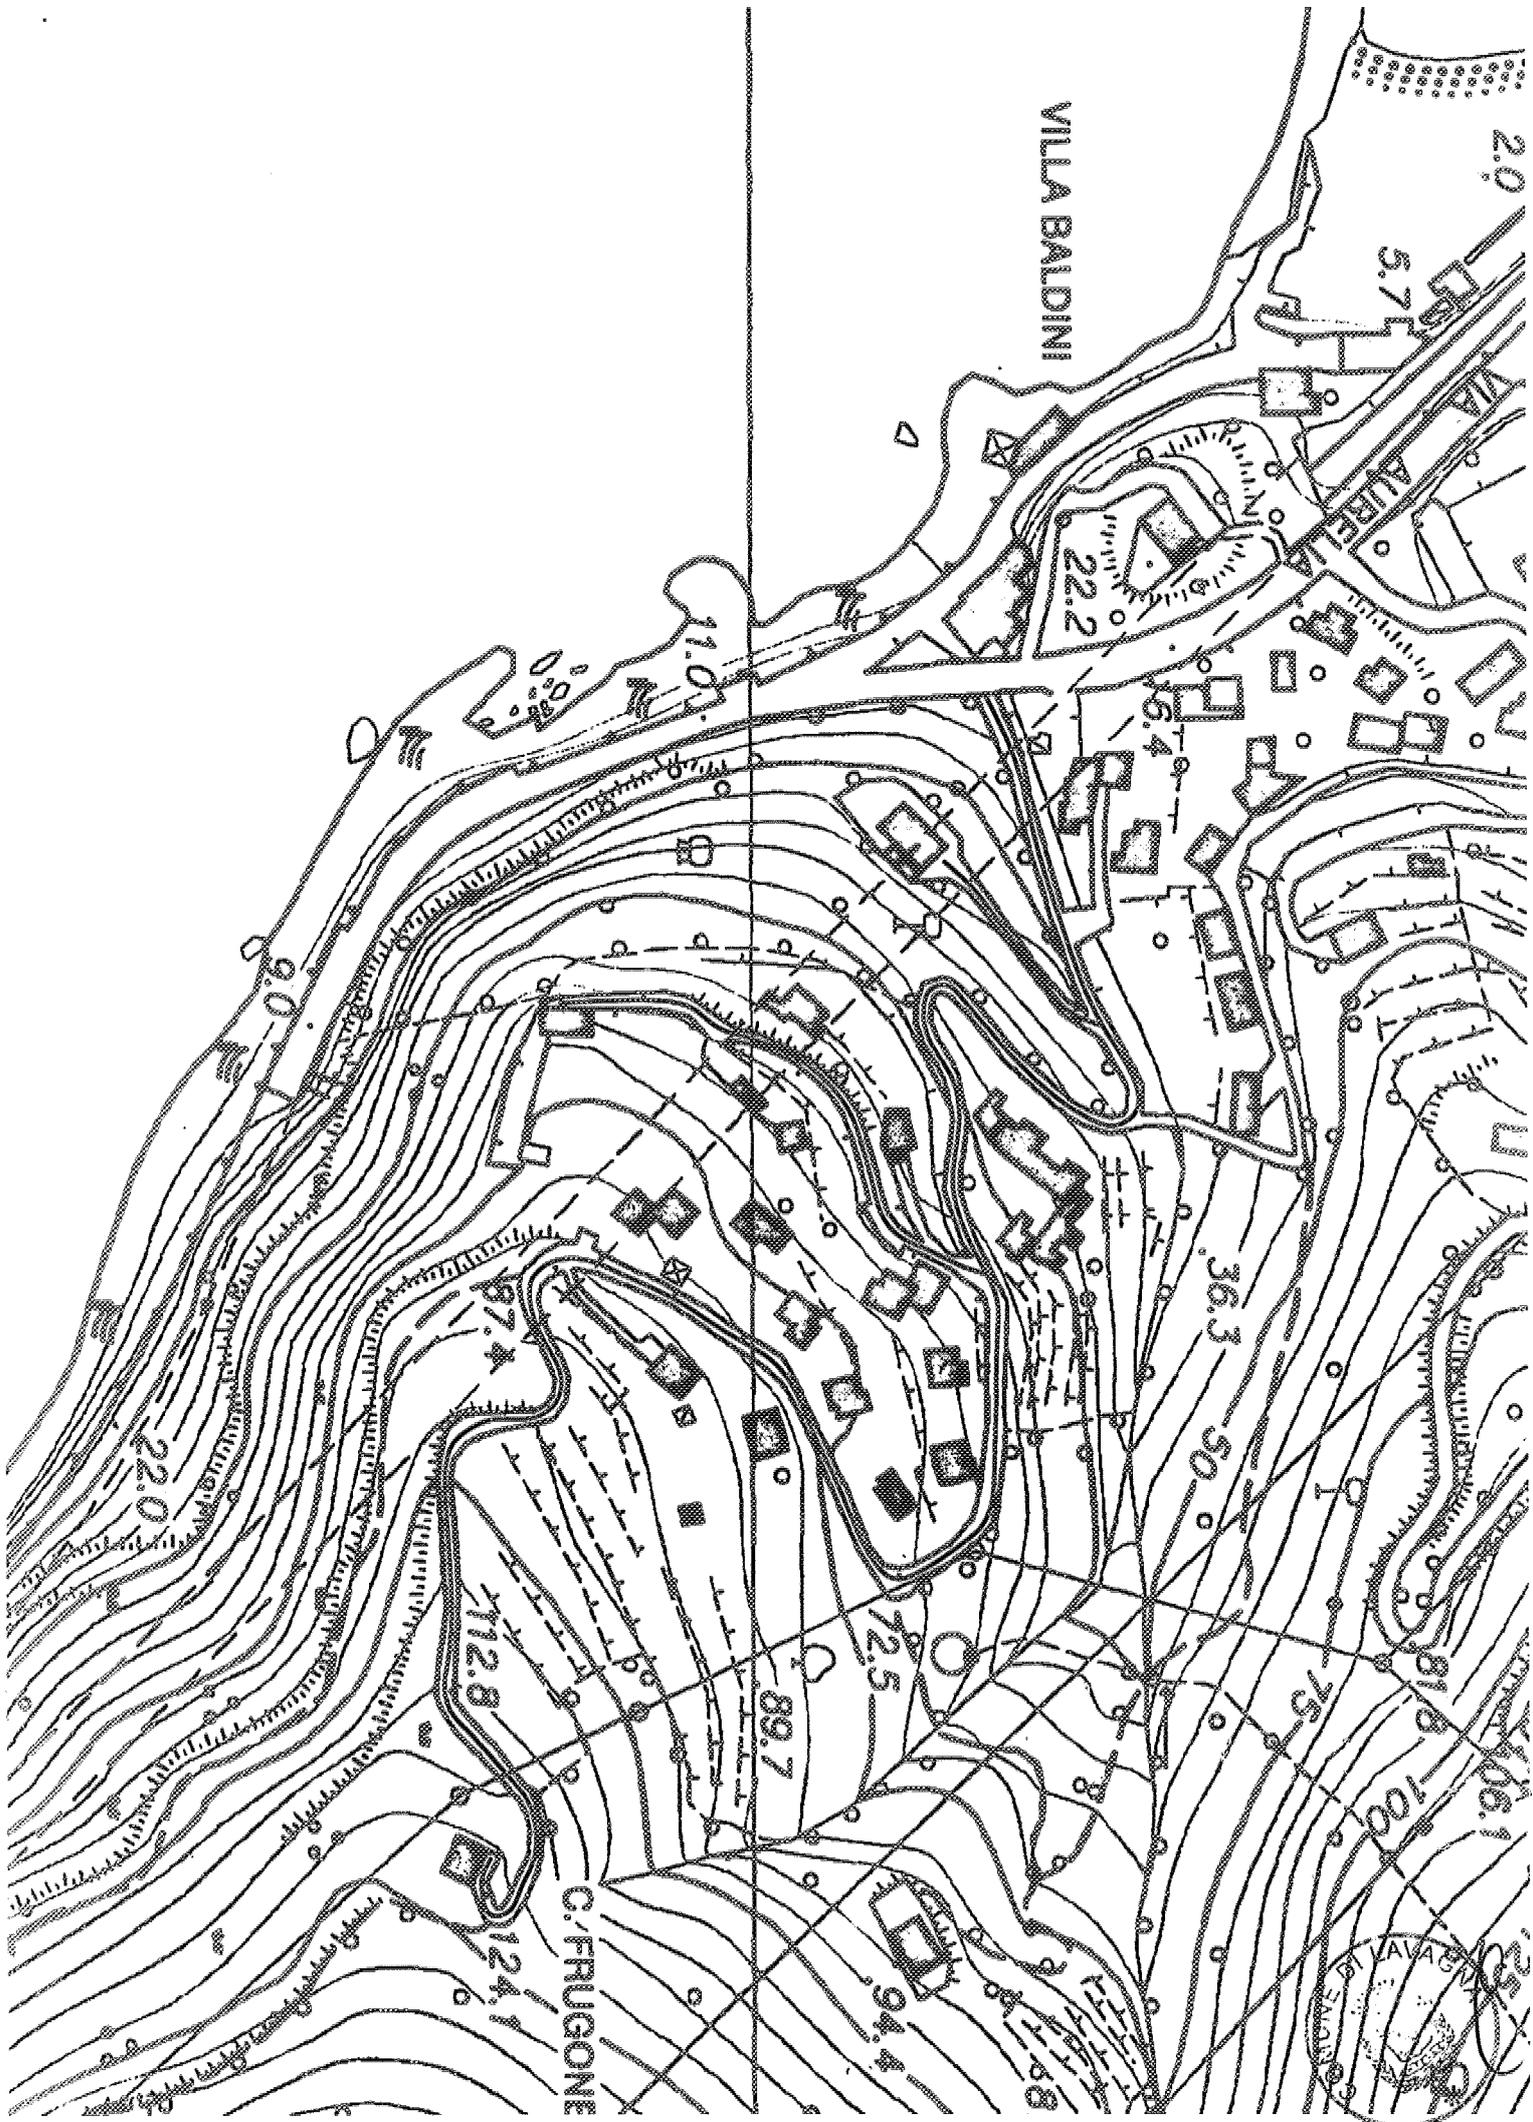


VILLA BALDINI

C. FRUGONE


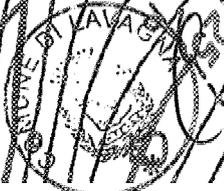


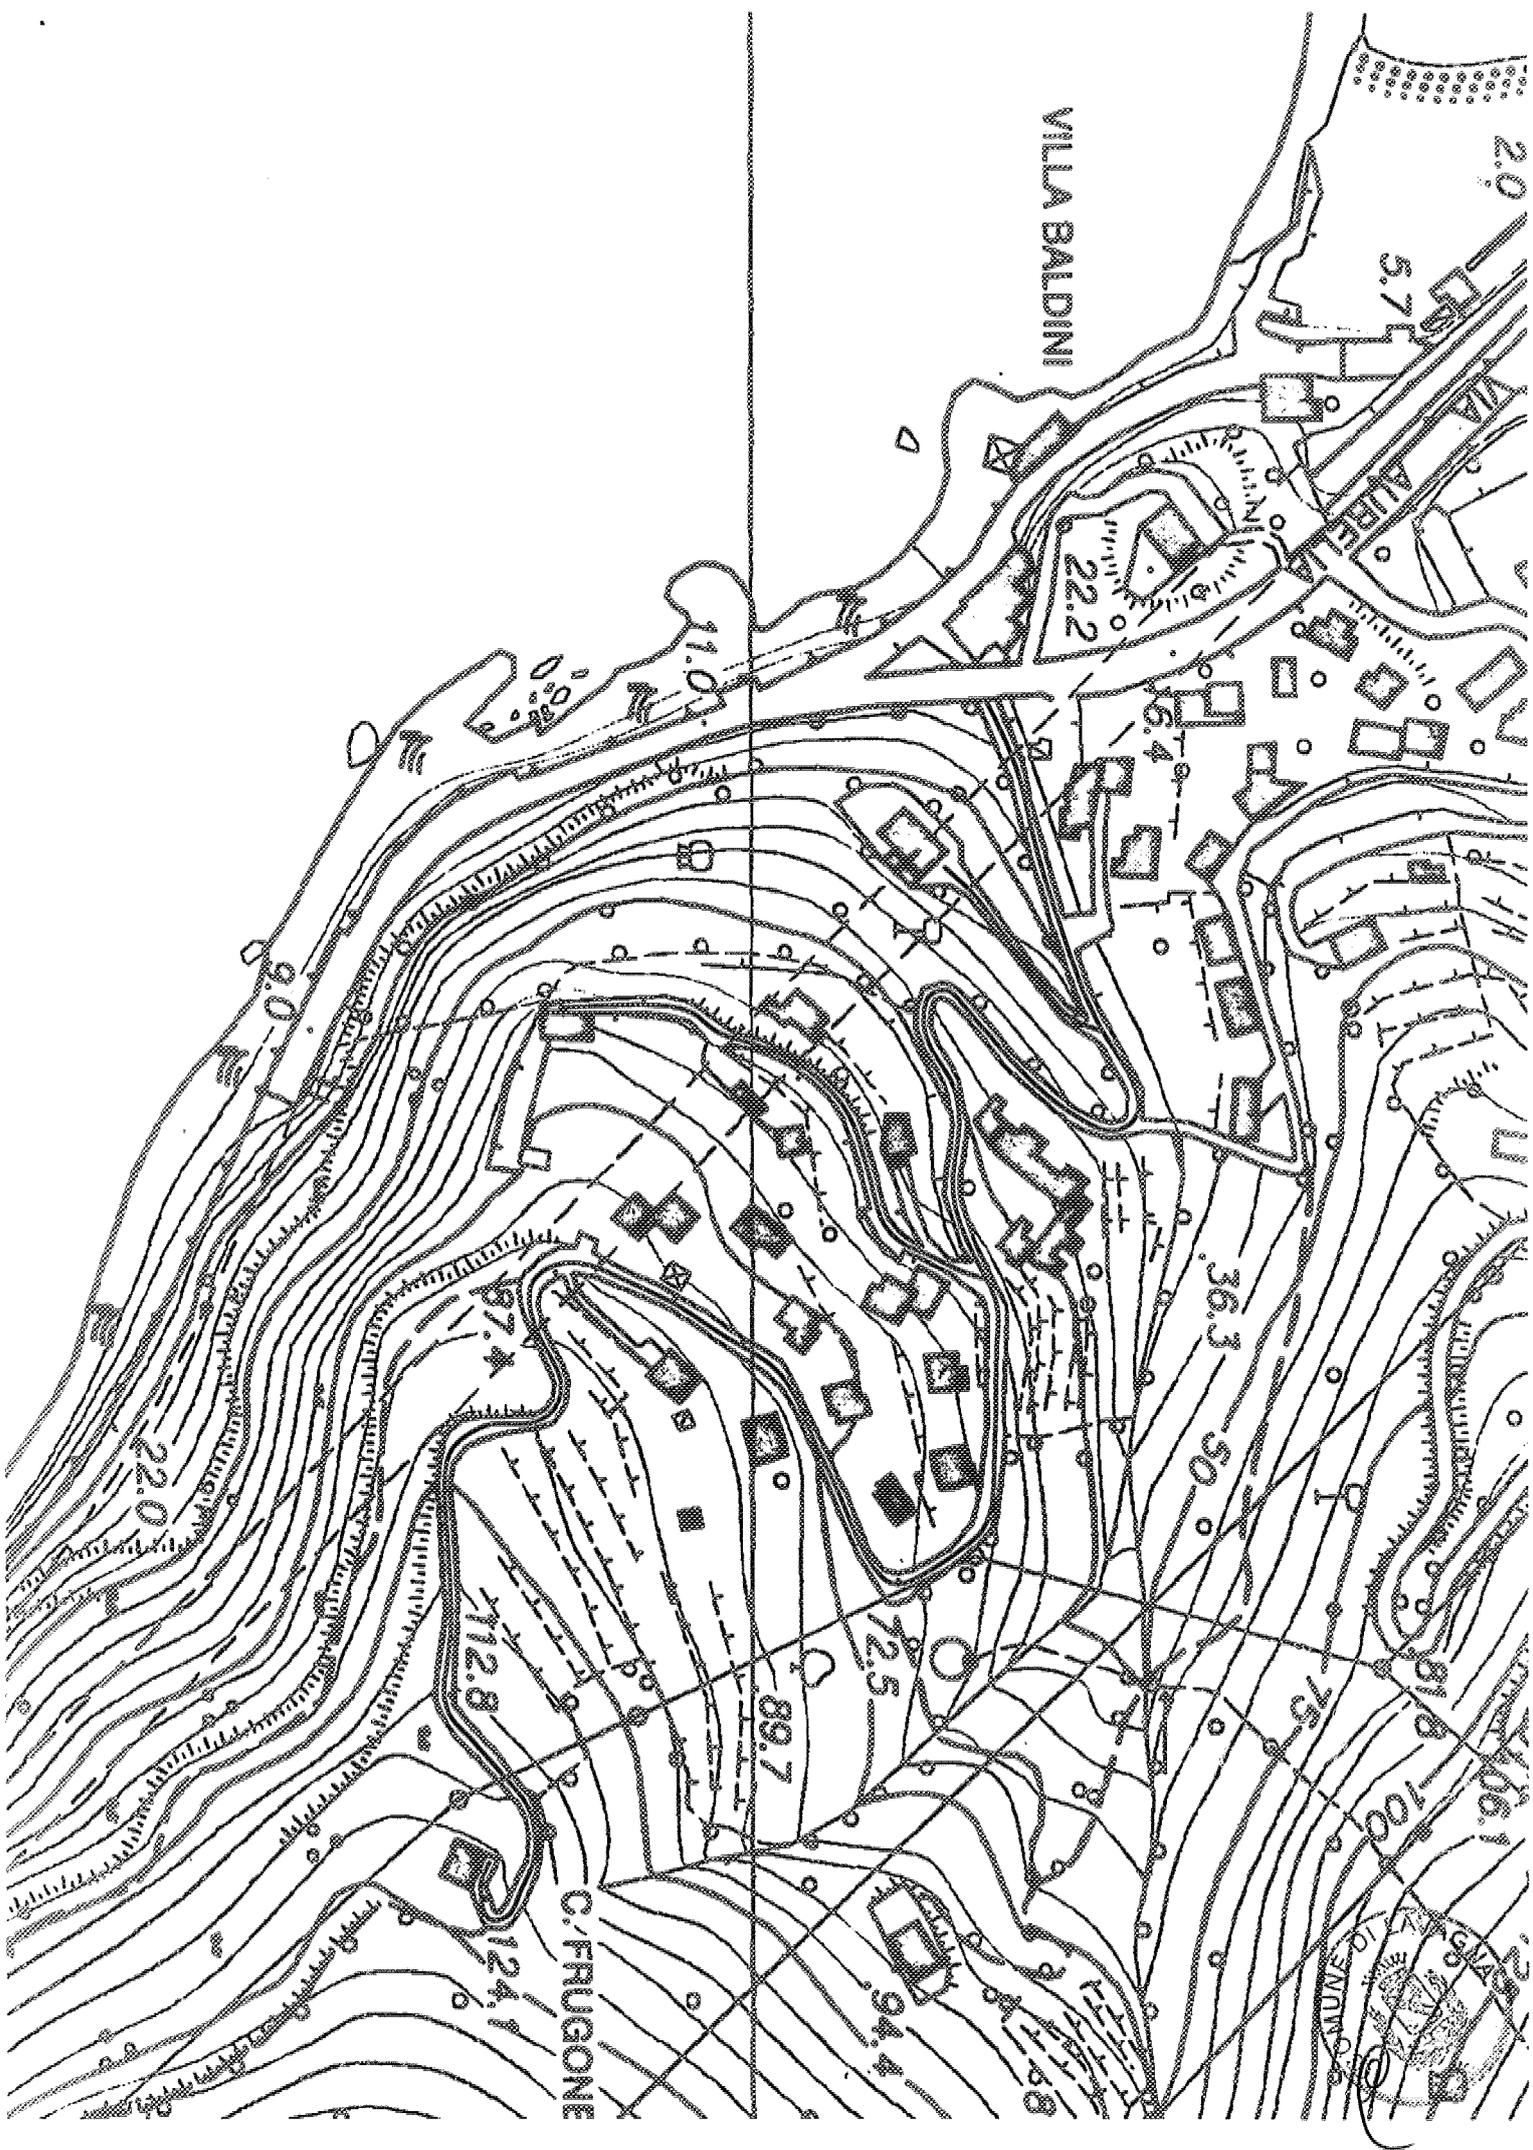

VILLA BALDINI

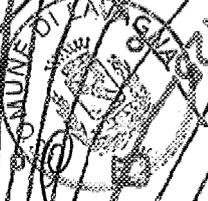



Cartografia di Lavagna (pubblica)

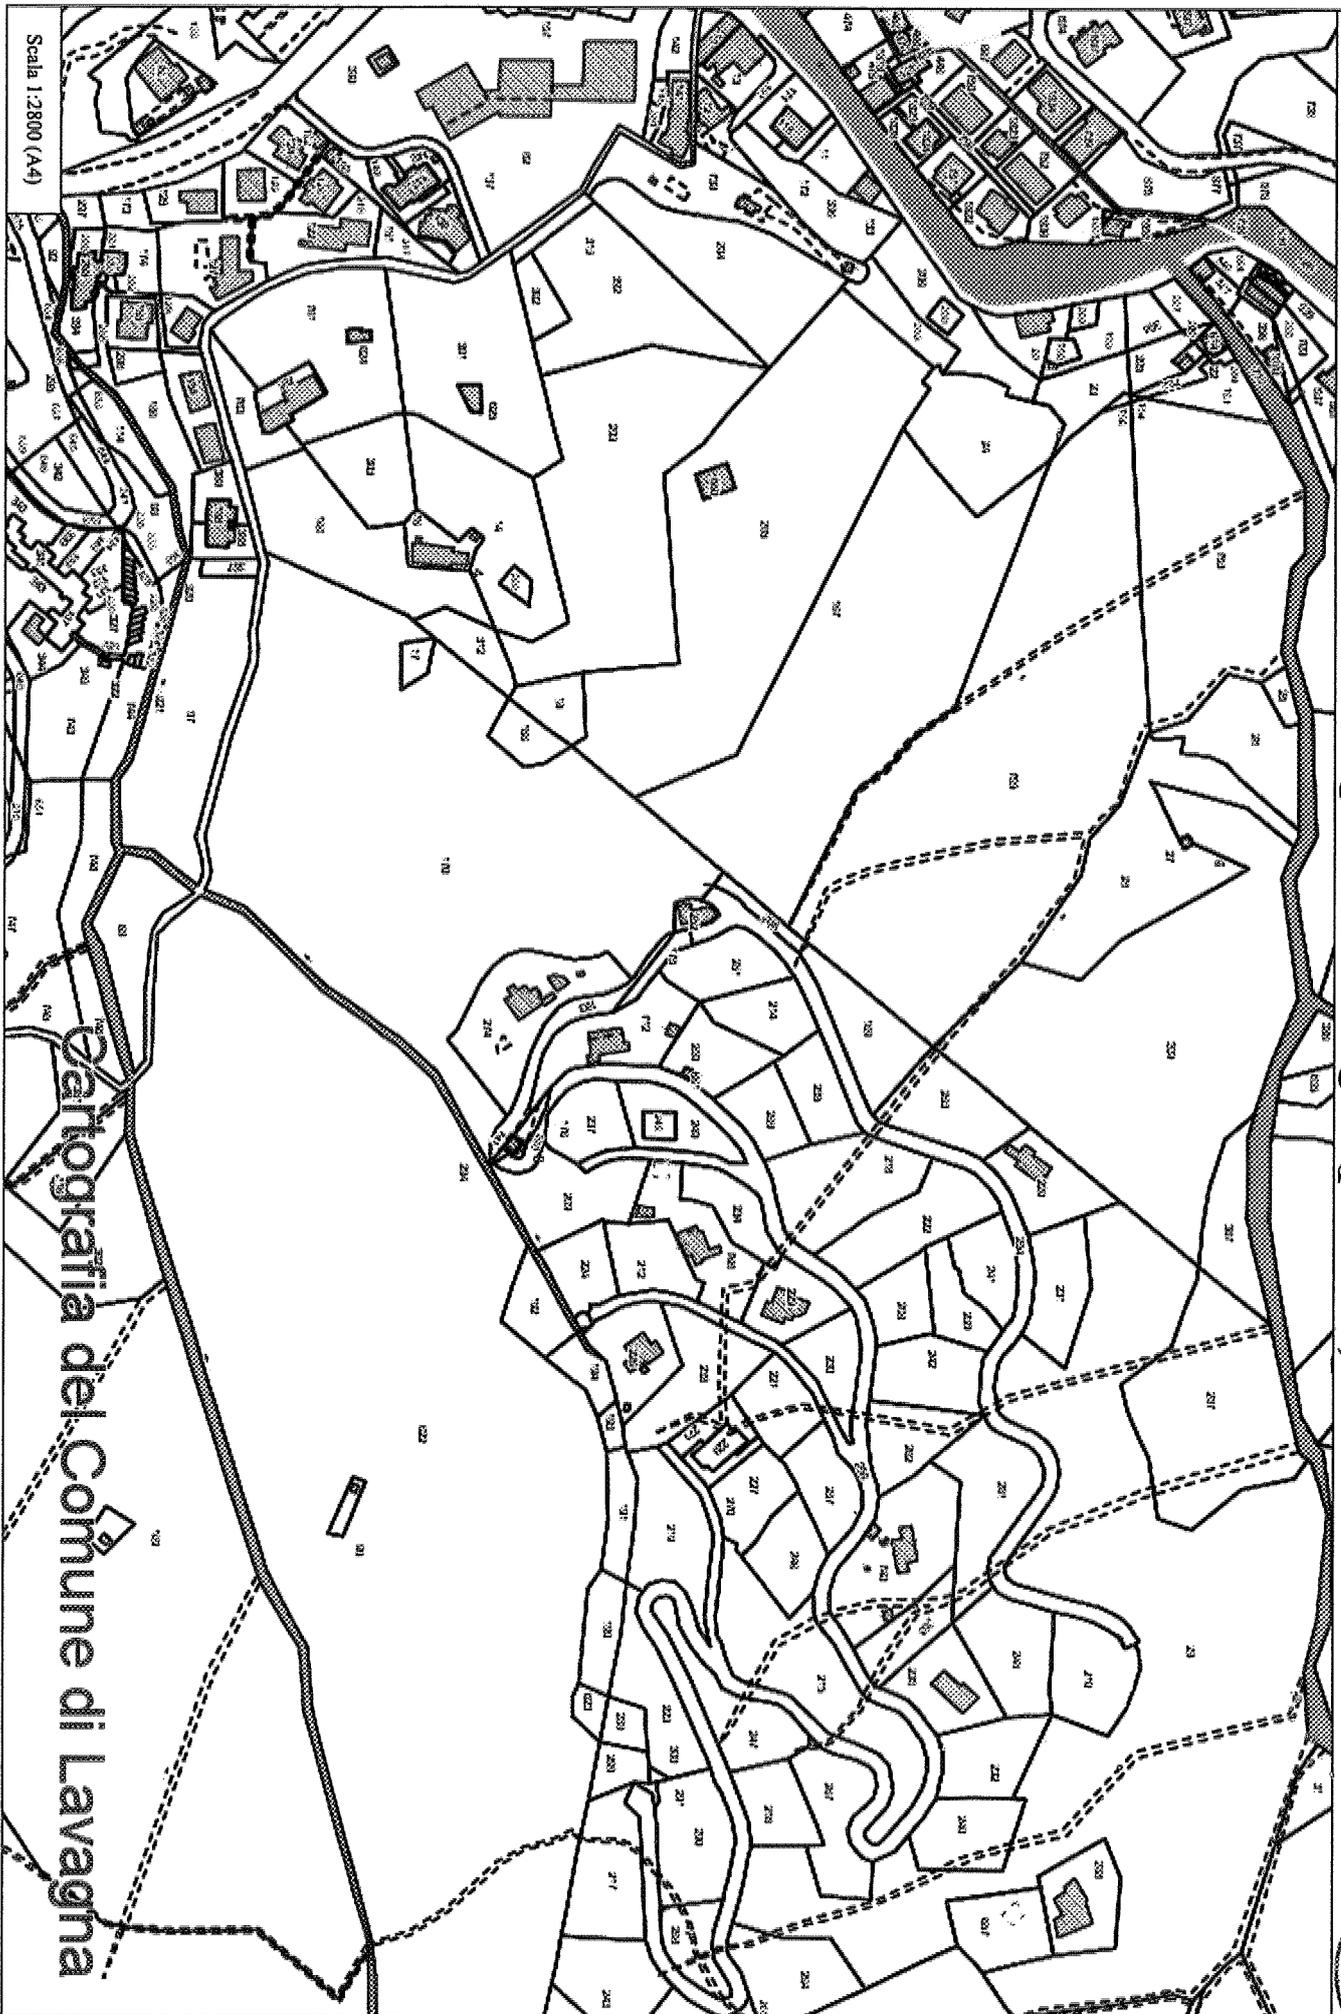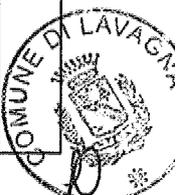

Scala 1:2800 (A4)

Cartografia del Comune di Lavagna

Cartografia di Lavagna (pubblica)

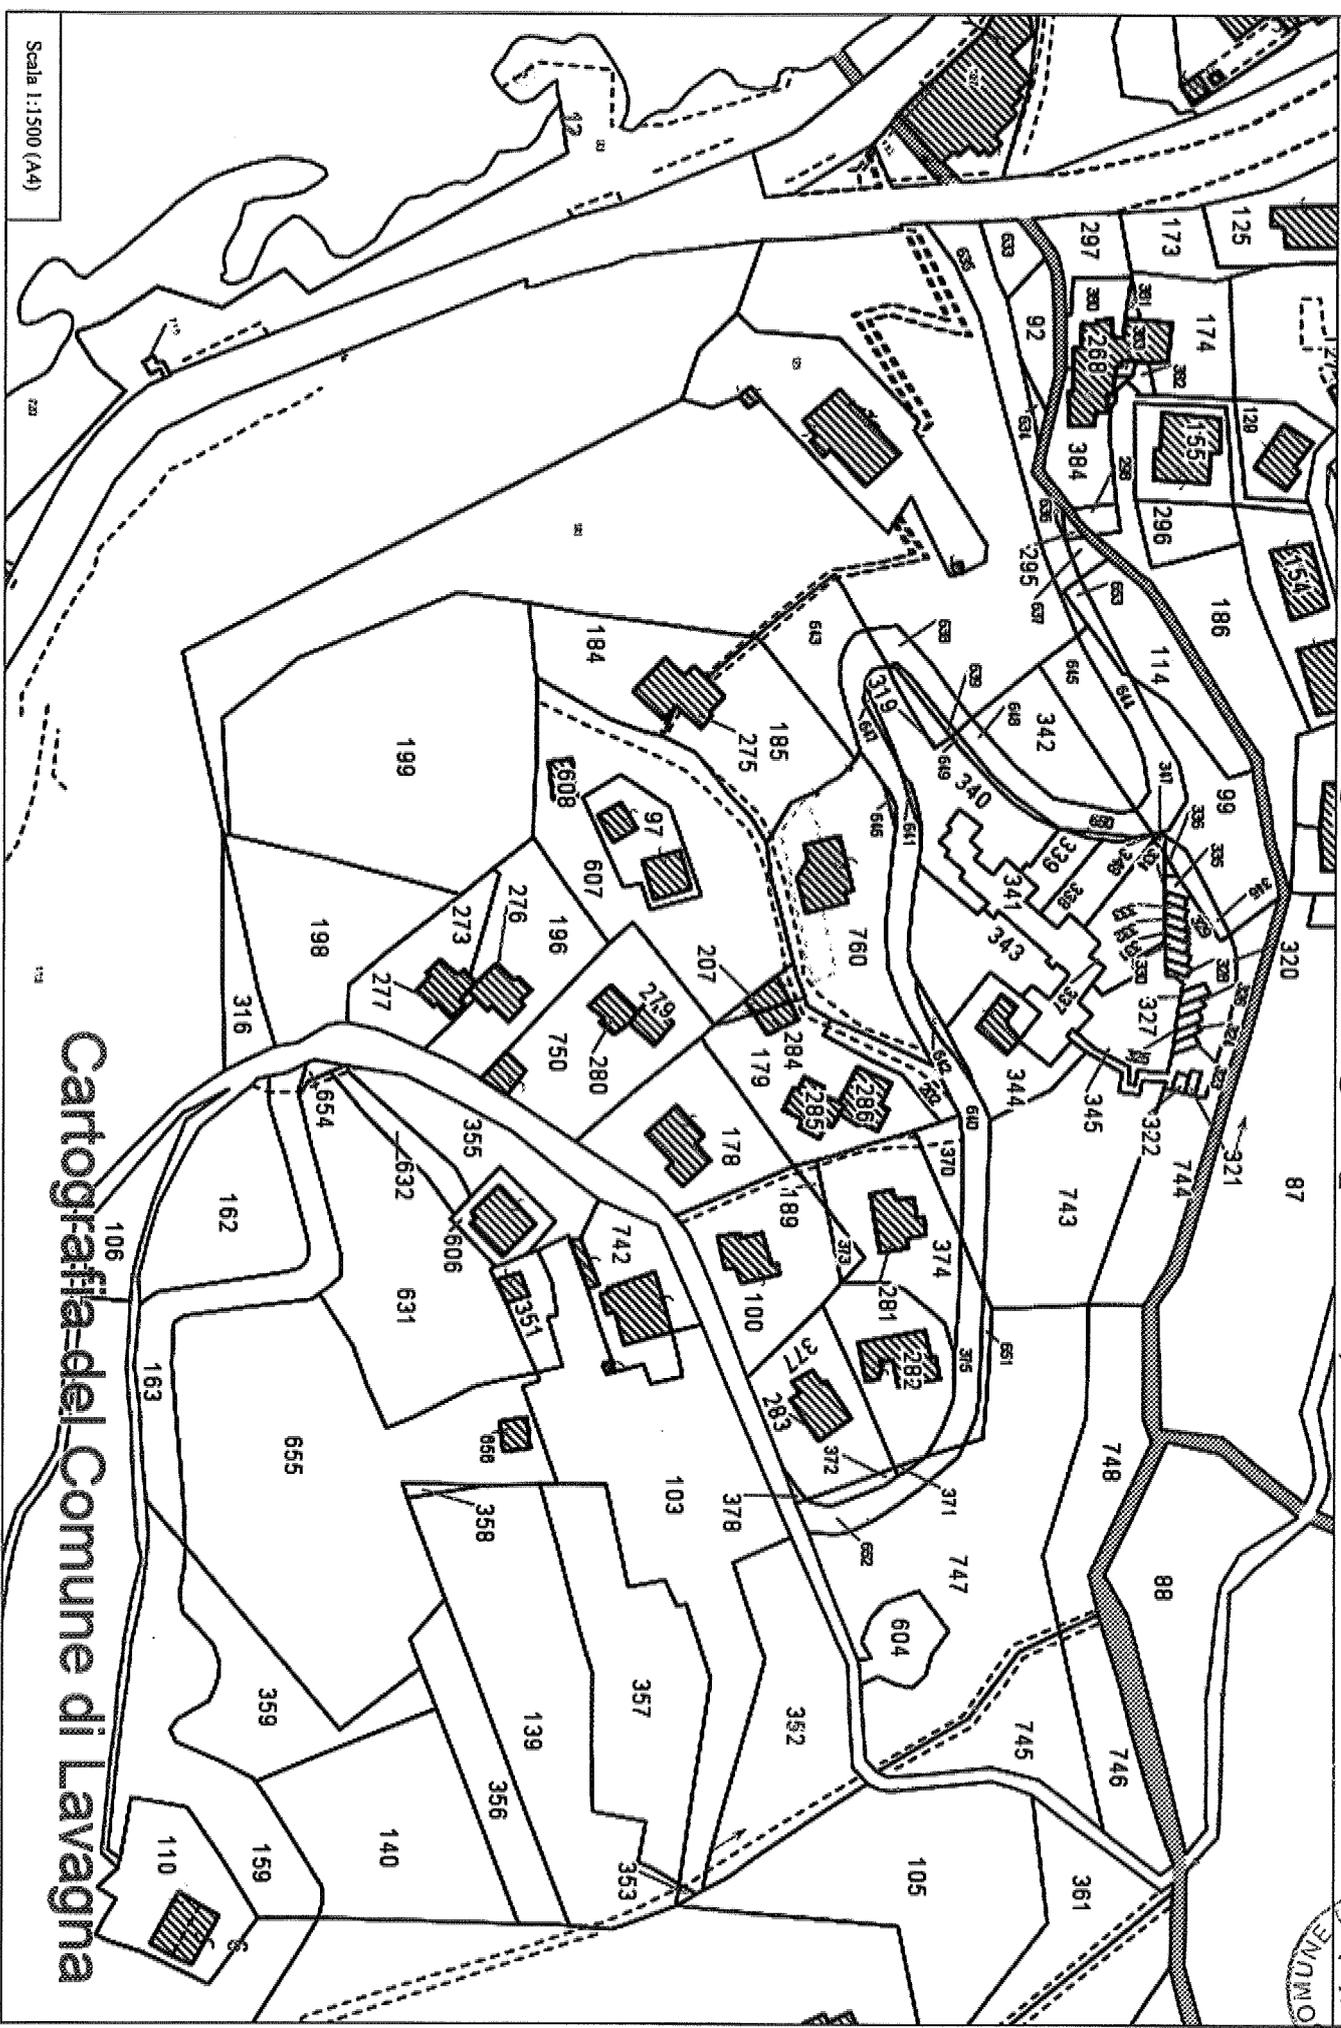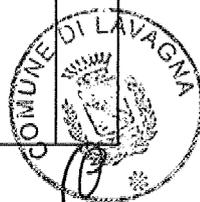

Scala 1:1500 (A4)

Cartografia del Comune di Lavagna