



LEGENDA

- DISSUASORE A SFERA DI TIPO FISSO
- DISSUASORE A SFERA DI TIPO REMOVIBILE
- CESTINO PORTARIFIUTI RACCOLTA DIFFERENZIATA
- NUOVA RINGHIERA IN FERRO VERNICIATO

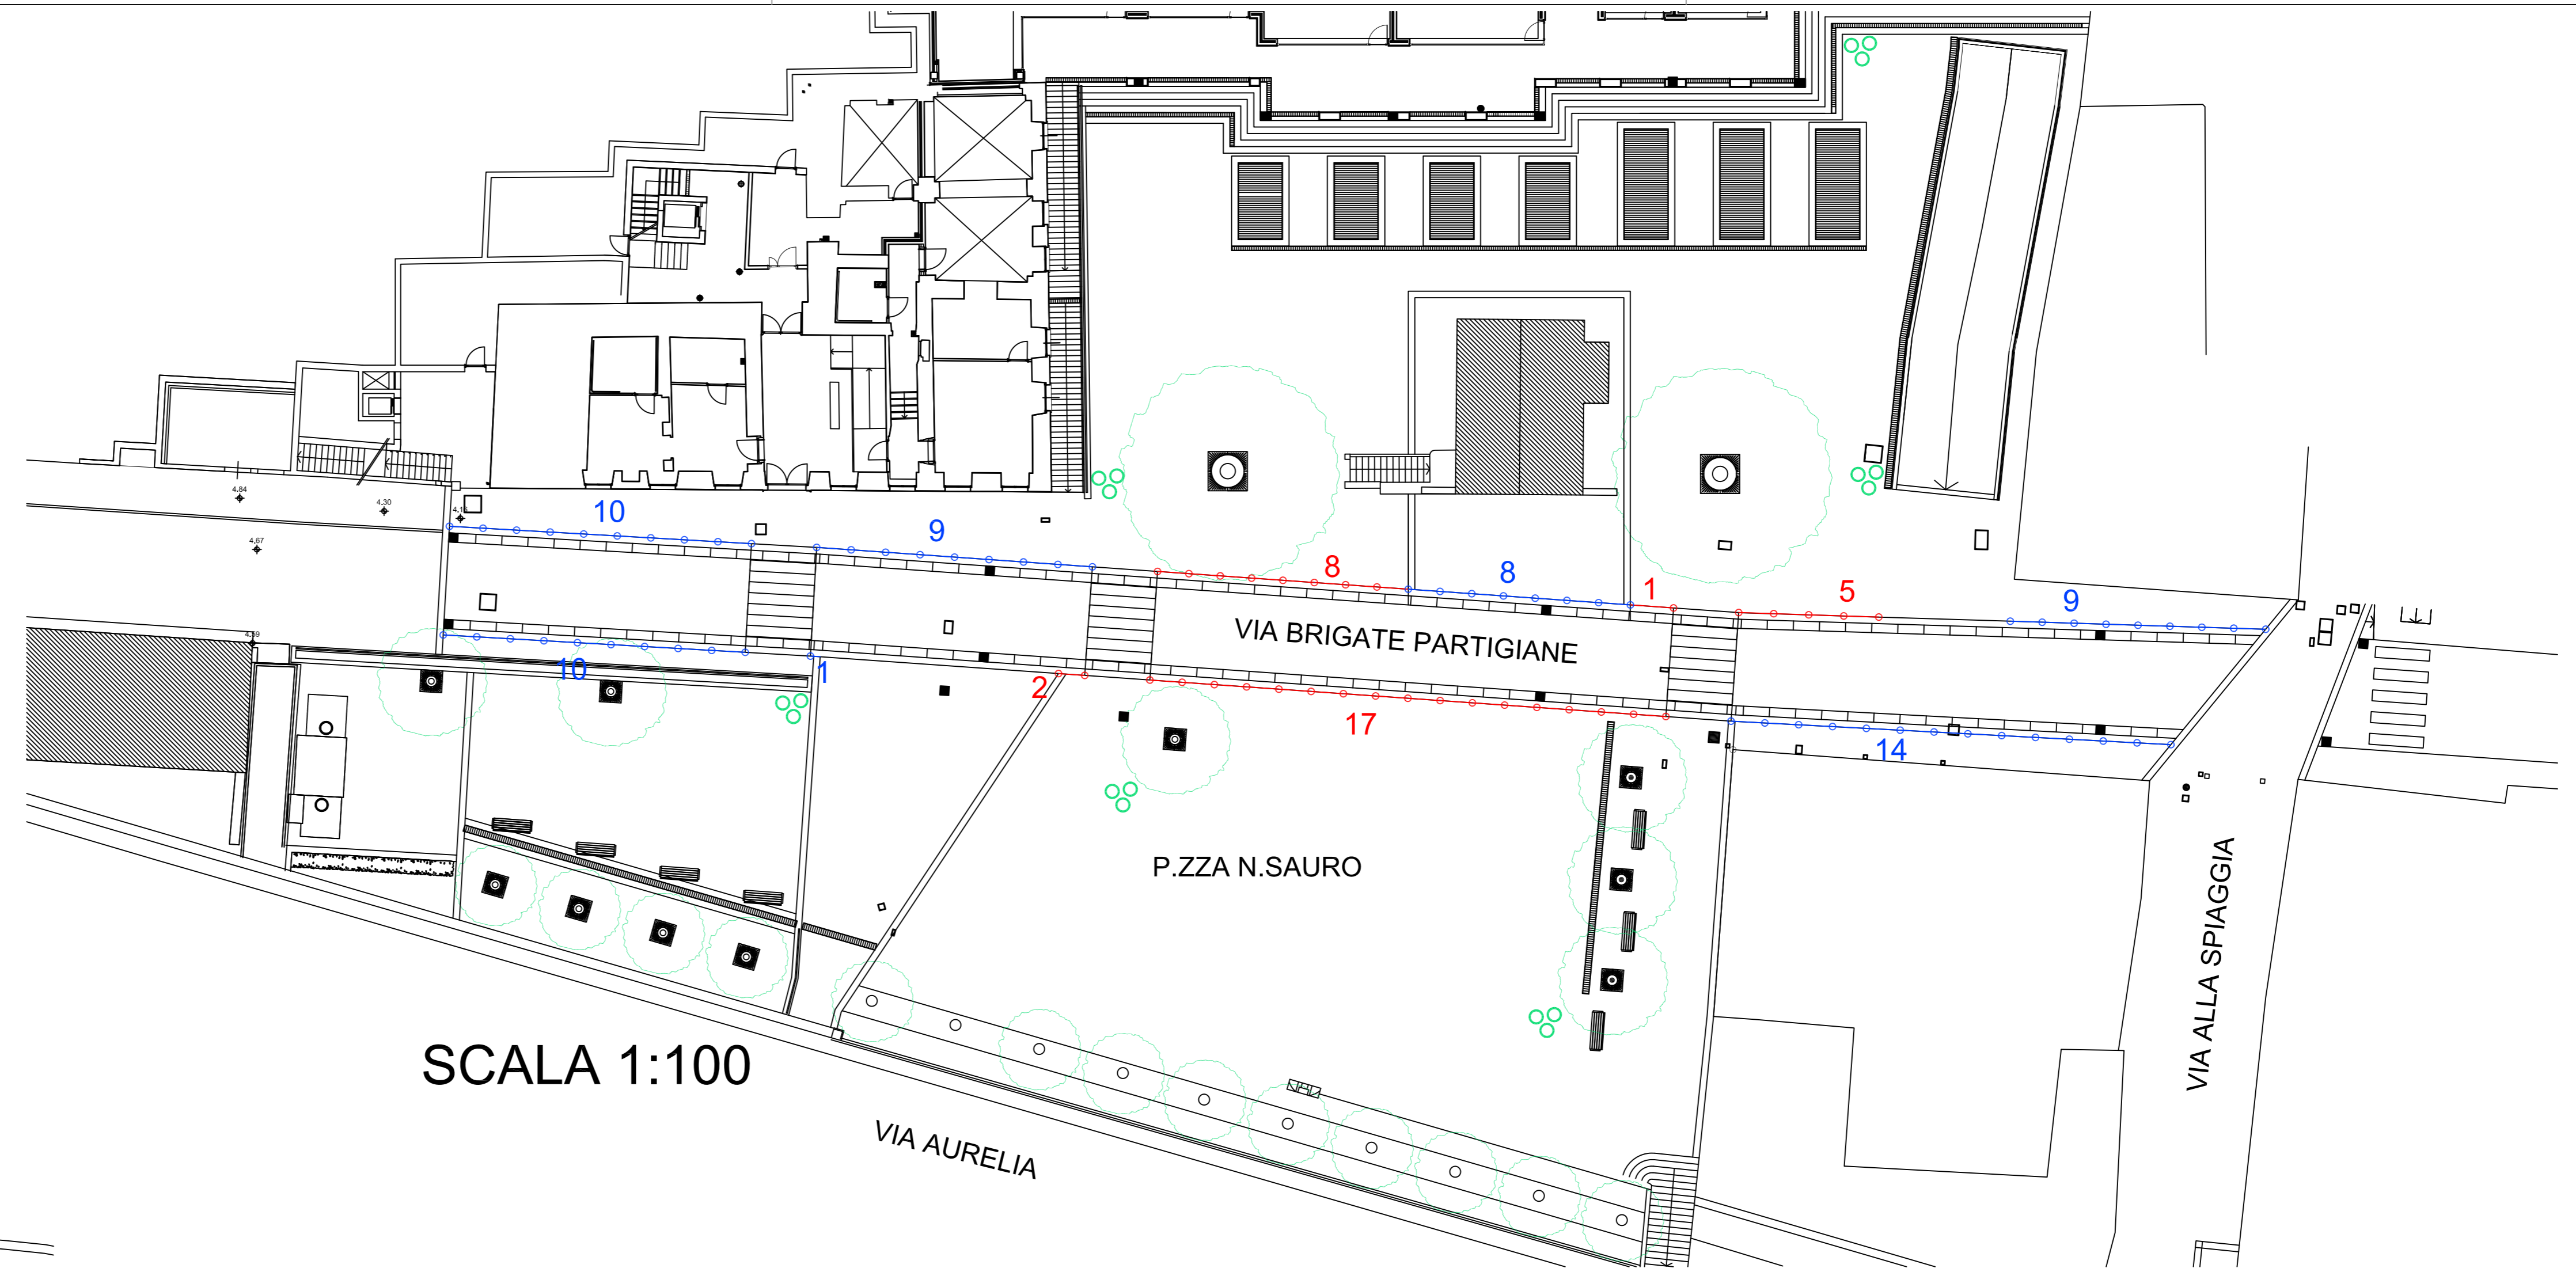

SCALA 1:100

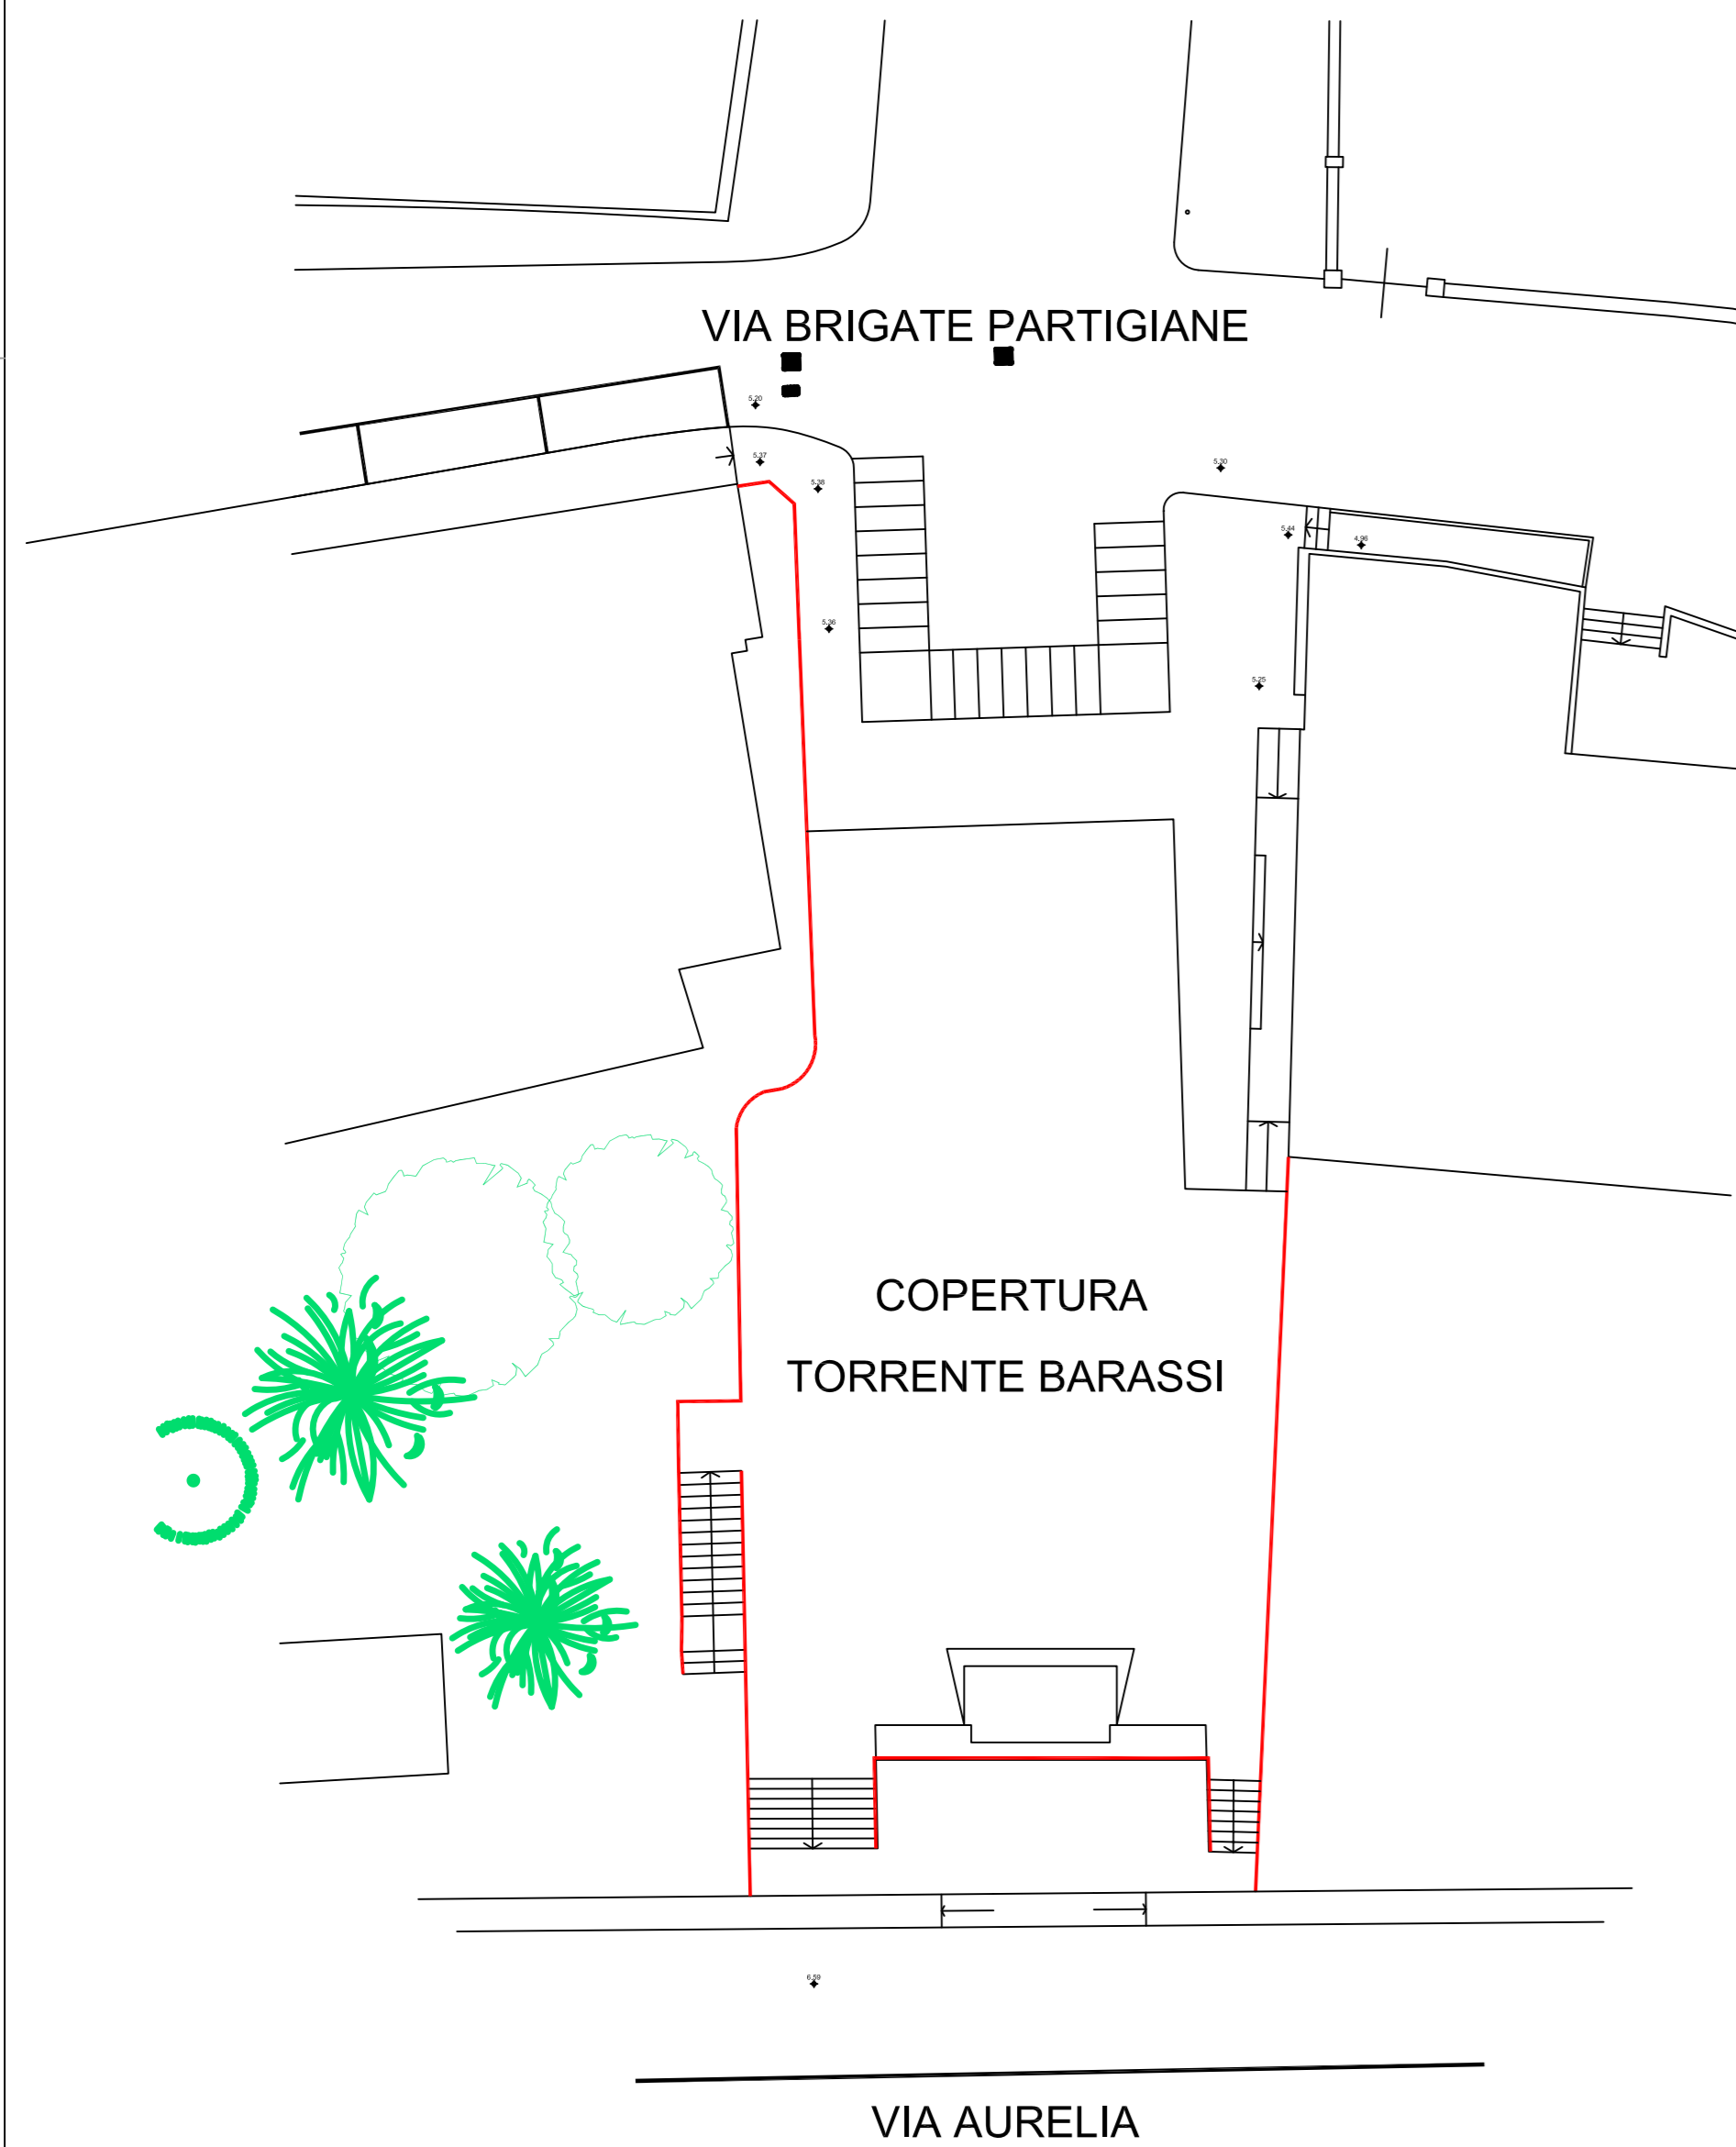


SCALA 1:100



DISSUASORE A SFERA IN GHISA



CESTINO PORTARIFIUTI PER RACCOLTA DIFFERENZIATA

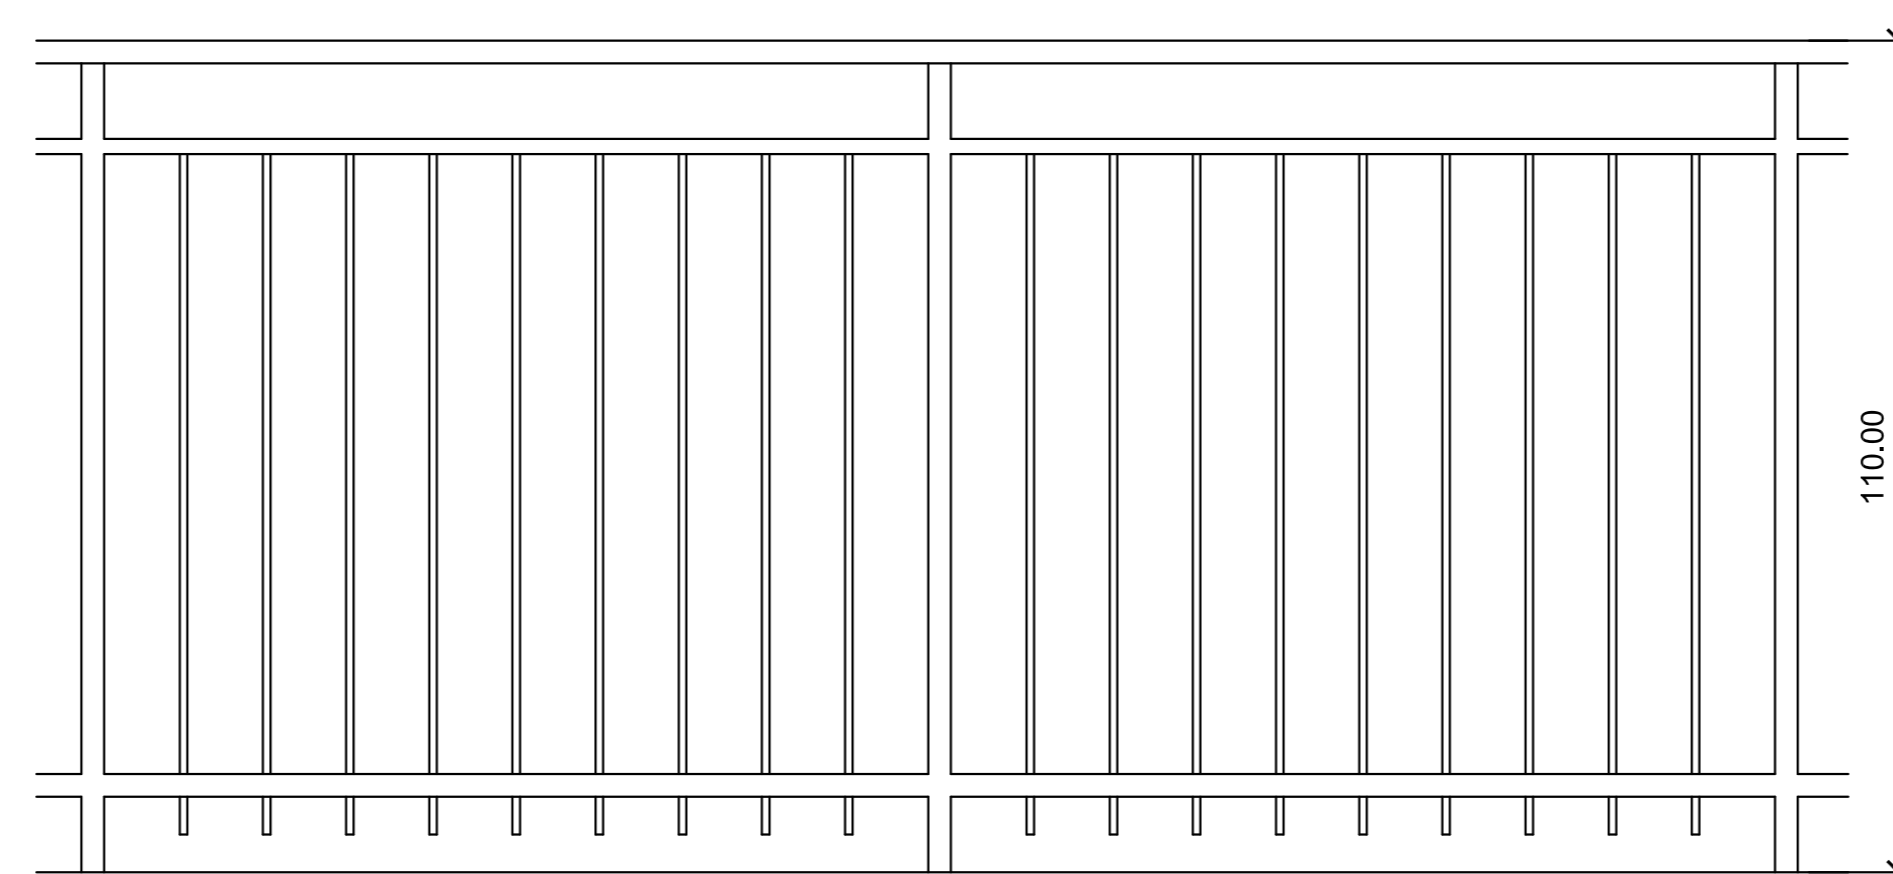

TIPOLOGIA RINGHIERA IN FERRO VERNICIATO SCALA 1:10



COMUNE DI LAVAGNA
 SETTORE SERVIZI ALLE IMPRESE E AL TERRITORIO
 U.O. LAVORI PUBBLICI

OGGETTO: - Studio opere complementari di arredo urbano agli Interventi U8-P.zza Nazario Sauro e U9-sistemazione copertura torrente Barassi di cui alle opere di urbanizzazione connesse con lo S.U.A. "ex colonia Cogne"

PROGETTO DEFINITIVO

OGGETTO DELLA TAVOLA:
 Planimetrie aree oggetto d'intervento e particolari di arredo urbano

PROGETTISTI:
 Ing. Renato Cogorno

RESP. PROCEDIMENTO Ing. Renato Cogorno	RESP. AREA TECNICA	DIRIG. AREA TECNICA ING. RENATO COGORNO	STAFF DI PROGETTAZIONE Geom. Fabrizio Camarda

EDIFICIO	COMMESSA
ELABORATO	
SCALA	1:varie
N. TAVOLA	
U	
REVISIONE	A B C D E F
DATA	Maggio 2014