TEKNE
di Martina e associati
T E K N E
di Martina e associati
Via Bautier,2
10139 TORINO
TEL: 011/0104437
FAX: 011/0104432
www.teknemartina.com

REGIONE LIGURIA

PROVINCIA DELLA SPEZIA

COMUNE DI MONTEROSSO AL MARE

SISTEMAZIONE DEFINITIVA DELLE AREE UTILIZZATE QUALE STOCCAGGIO PROVVISORIO DURANTE LE FASI DI EMERGENZA DELL'ALLUVIONE DEL 25/10/2011 IN LOCALITA' TERMINE E COLLA DI GRITTA LUNGO LA S.P. 370 DIR B

Rev	Data	Redatto da	Codice elaborato
00	Dic 2017	...	04/17/17

Note:

Fase progettuale: ESECUTIVO

N° Elaborato		Data
14	Planimetria su ortofoto con evoluzione storica sito Loc. Termine	Dicembre 2017
		Scala: 1:1000

Il Progettista:
Dott. Ing. Livio MARTINA
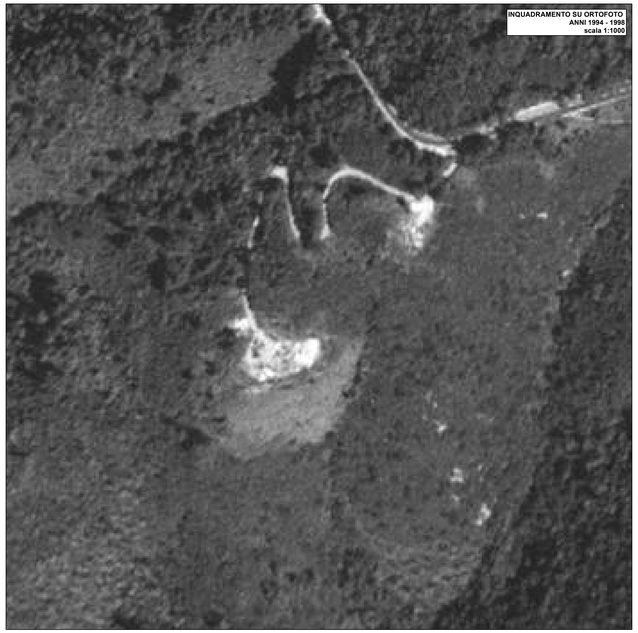
TUTTI I DIRITTI SONO RISERVATI. vietata la riproduzione anche parziale, il plagio e la non specifica autorizzazione dell'redattore e del firmatario del progetto