STRALCIO PLANIMETRICO
SCALA 1:100

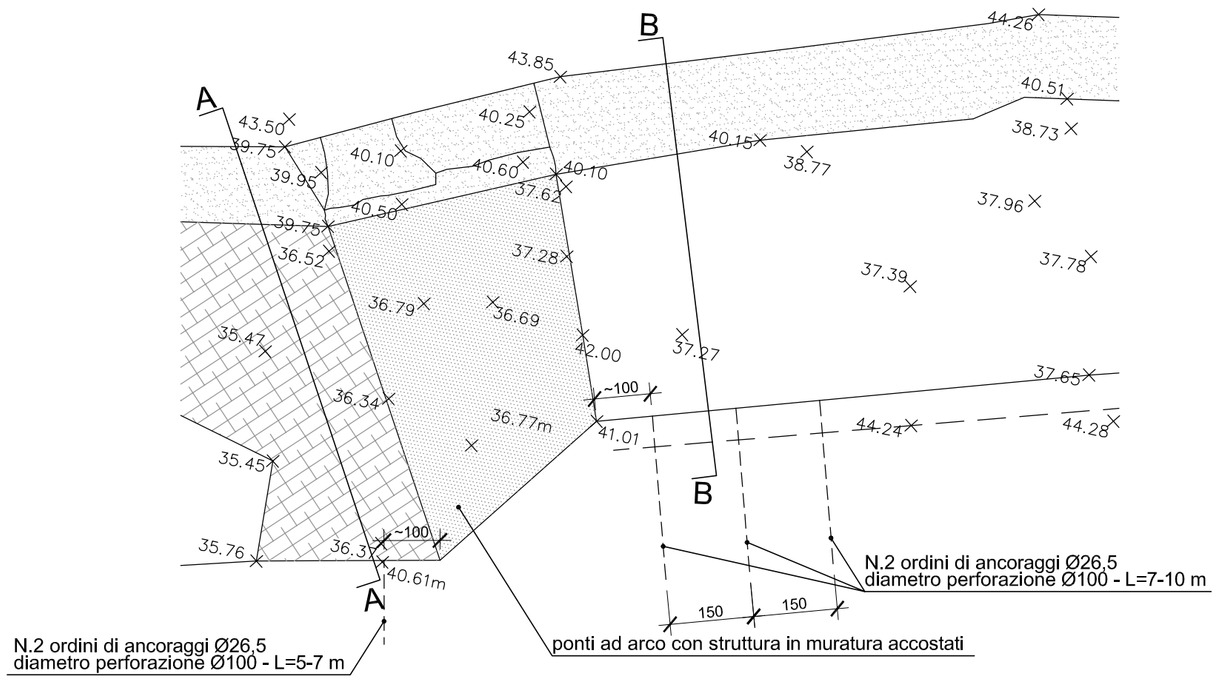

SEZIONE A-A
SCALA 1:100

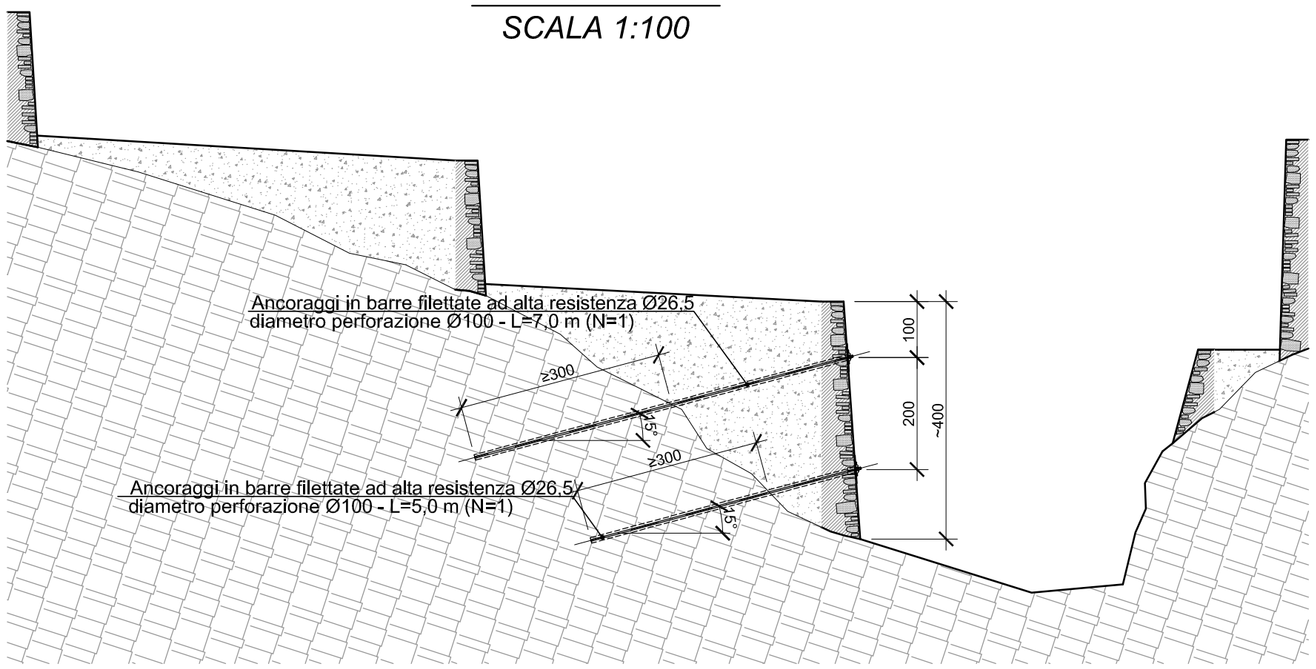

SEZIONE B-B
SCALA 1:100

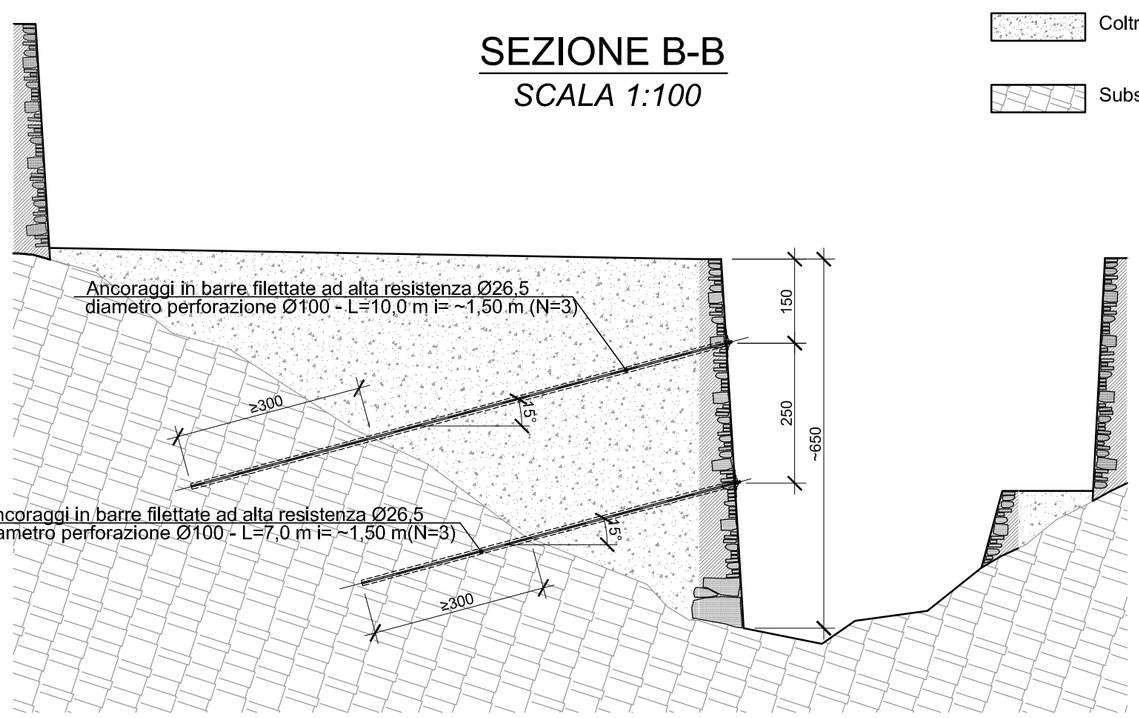

Coltre di copertura

Substrato roccioso

DETTAGLIO TESTA ANCORAGGIO
SCALA 1:10

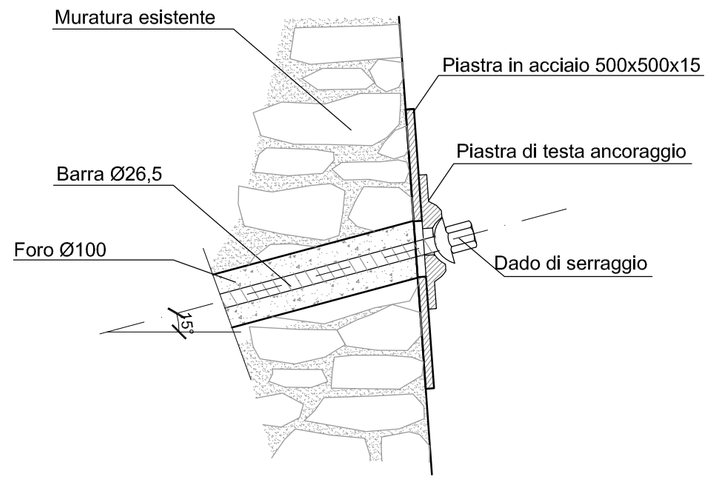

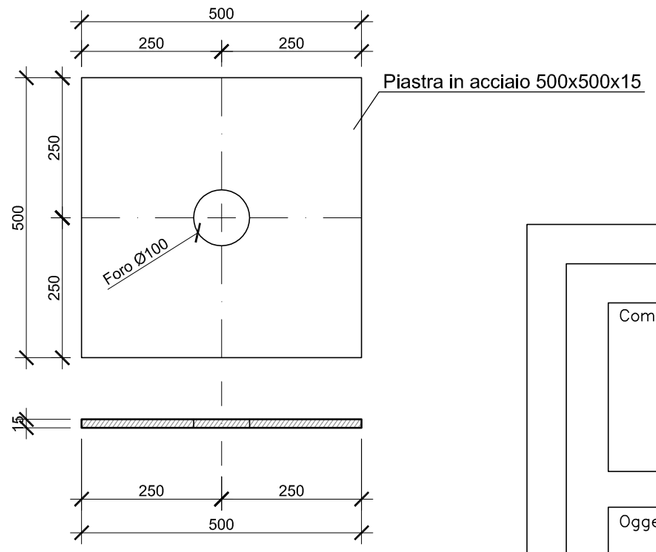

MATERIALI:
- Acciaio per carpenteria metallica: S275JR (o superiore) zincato a caldo
- Ancoraggi: Armatura in barre filettate in acciaio ad alta resistenza tipo "dywidag" Y1050H diametro Ø26,5 mm - diametro di perforazione: 100 mm - lunghezza: 5,00÷10,00 m
- Malta per ancoraggi: boiacca cementizia dosata a 600Kg/mc di cemento R425

NOTE:
tutte le quote e le misure devo essere controllate e verificate in corso d'opera

Committente:

Comune di Monterosso al Mare

Provincia di La Spezia

Oggetto:

OPERE DI MITIGAZIONE DEL RISCHIO IDRAULICO E DI REGIMAZIONE DEL TRASPORTO SOLIDO NELL'ALVEO DEL TORRENTE PASTANELLI

PROGETTO ESECUTIVO

Titolo elaborato:

INTERVENTO N.9
STRALCIO PLANIMETRICO, SEZIONI
E PARTICOLARI COSTRUTTIVI

Progettisti:

STUDIOELB Ingegneri Associati

Corso Torino 17/6 sc.A - 16129 Genova Tel. 010.5740568 - fax : 010.4211059
e-mail: inge@studioelb.it - PEC: studio@pec.studioelb.it - C.F. e P. I.V.A.: 01933110999

STUDIO GEOLOGICO
Dott. Geol. Roberto De Franchi
Via Dante 2/82 - 16121 Genova Tel. 010.0986545 - 335.6371274 - fax : 010.0986545
e-mail: robertodefranchi@libero.it - PEC: robertodefranchi@epap.sicurezzapostale.it

DOTT. ING. MARIO GIULIO MOSSA
Via Zara 38/2 Sc.A - 16145 Genova Tel. 333.2277624
e-mail: magi.mossa@gmail.com - PEC: mariogiulio.mossa@ingpec.eu

Revisione	Data	Redatto da:	Verificato da:	Approvato da:	Descrizione
0	06.11.2018	MGM	AD	AD - RG	Emissione

Data:	Scala:	
06.11.2018	indicate	A94 PE **D12**