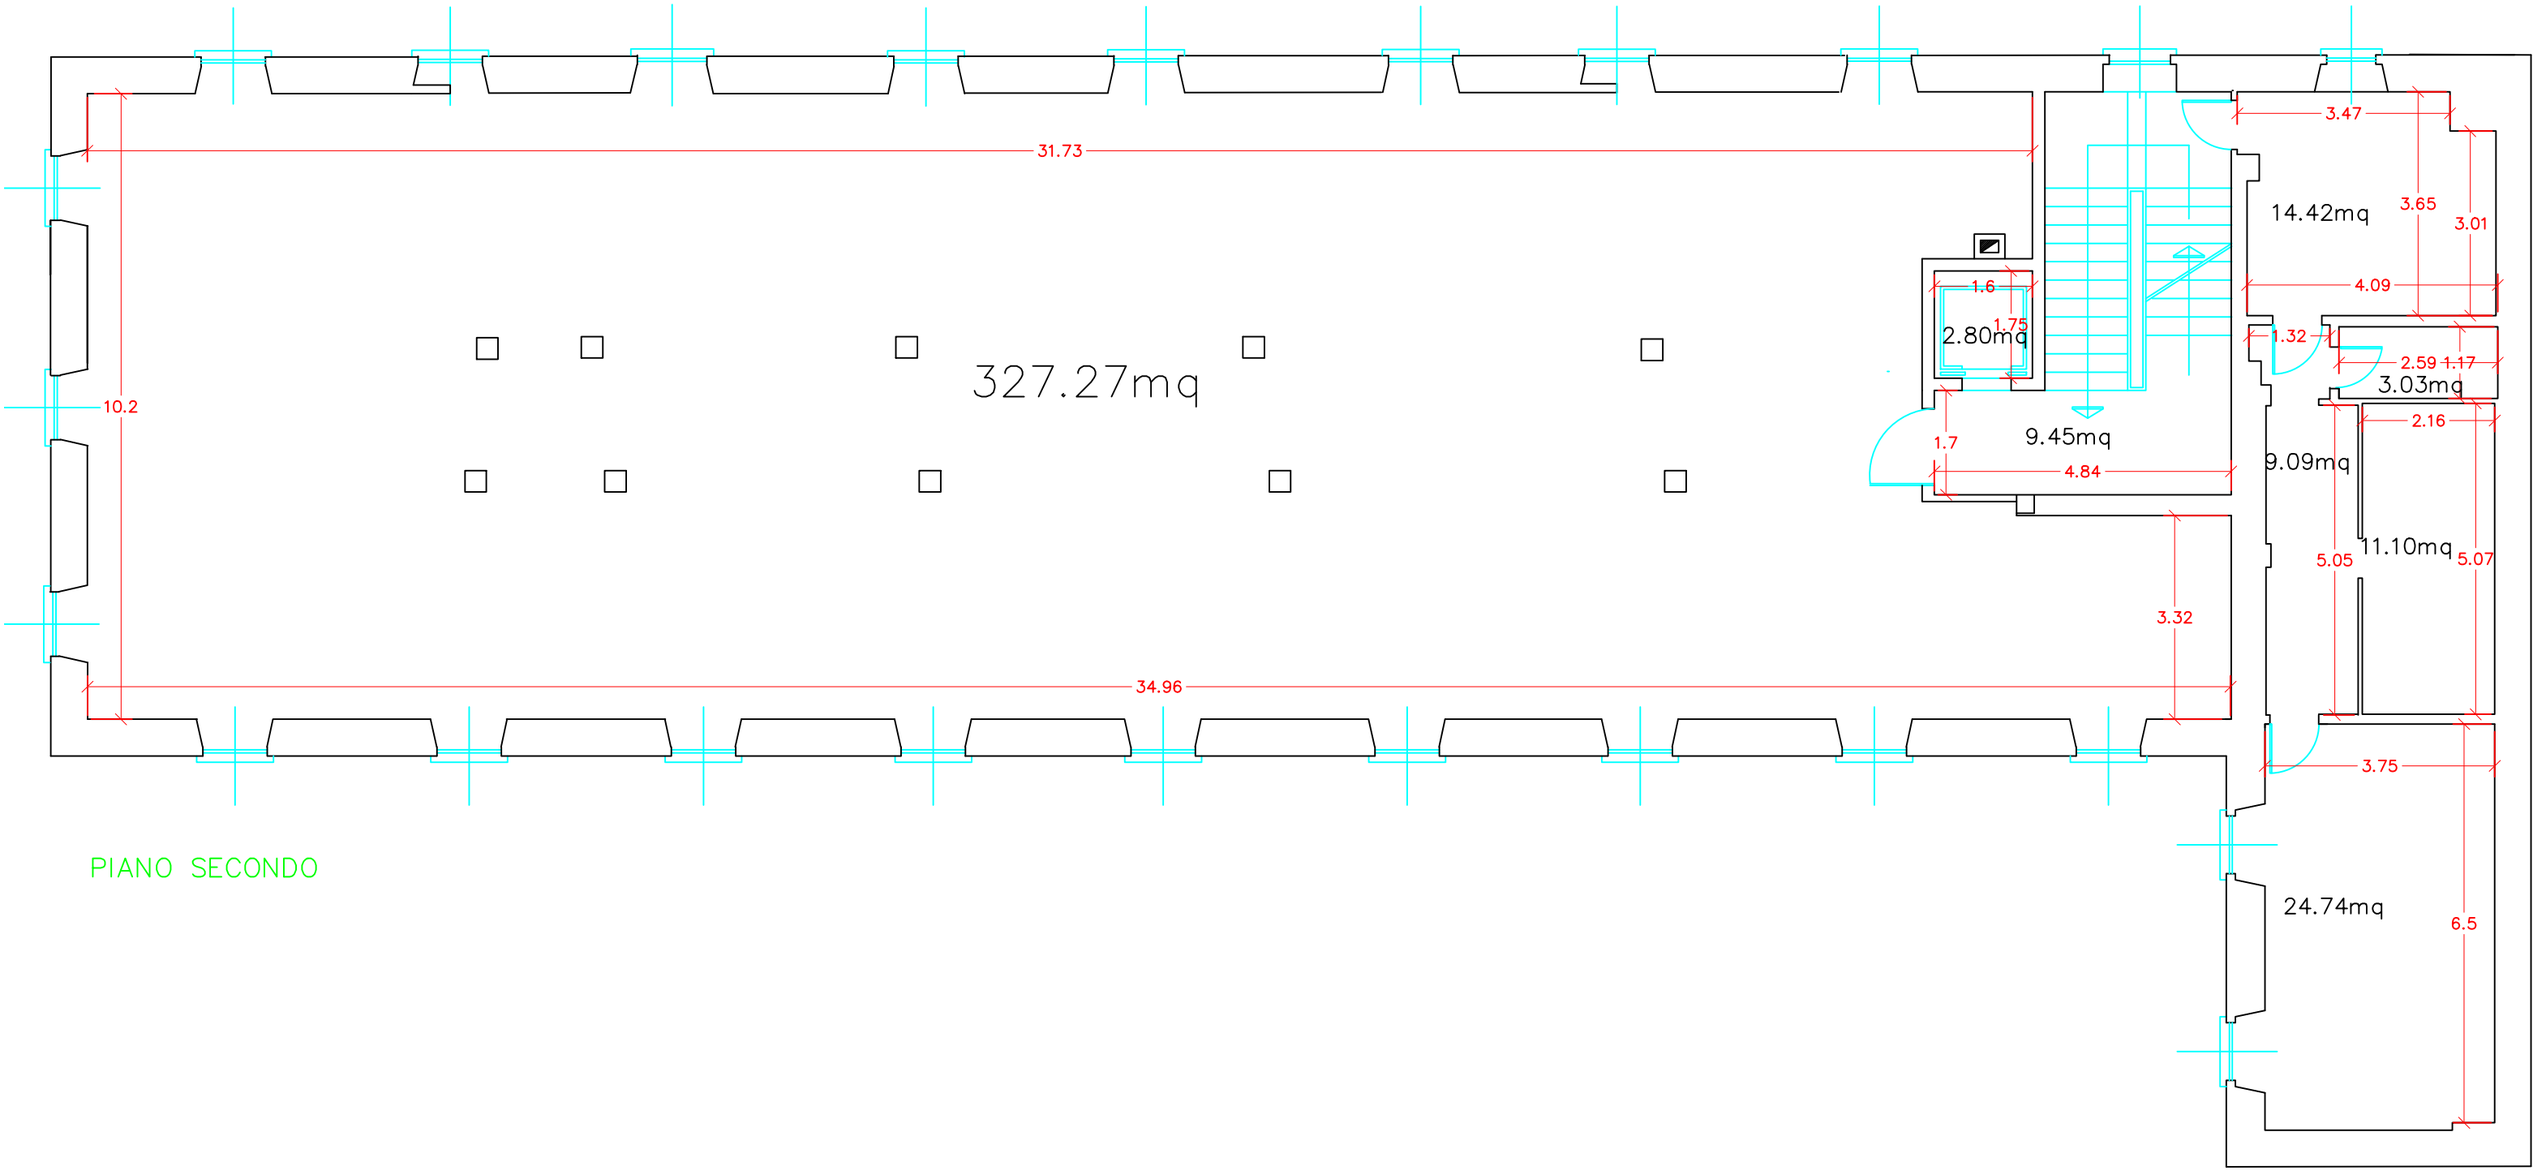

PIANO SECONDO