STATO DI PROGETTO - PIANTA GENERALE CON STUDIO DISTRIBUTIVO DELLA SPIAGGIA - scala1:100

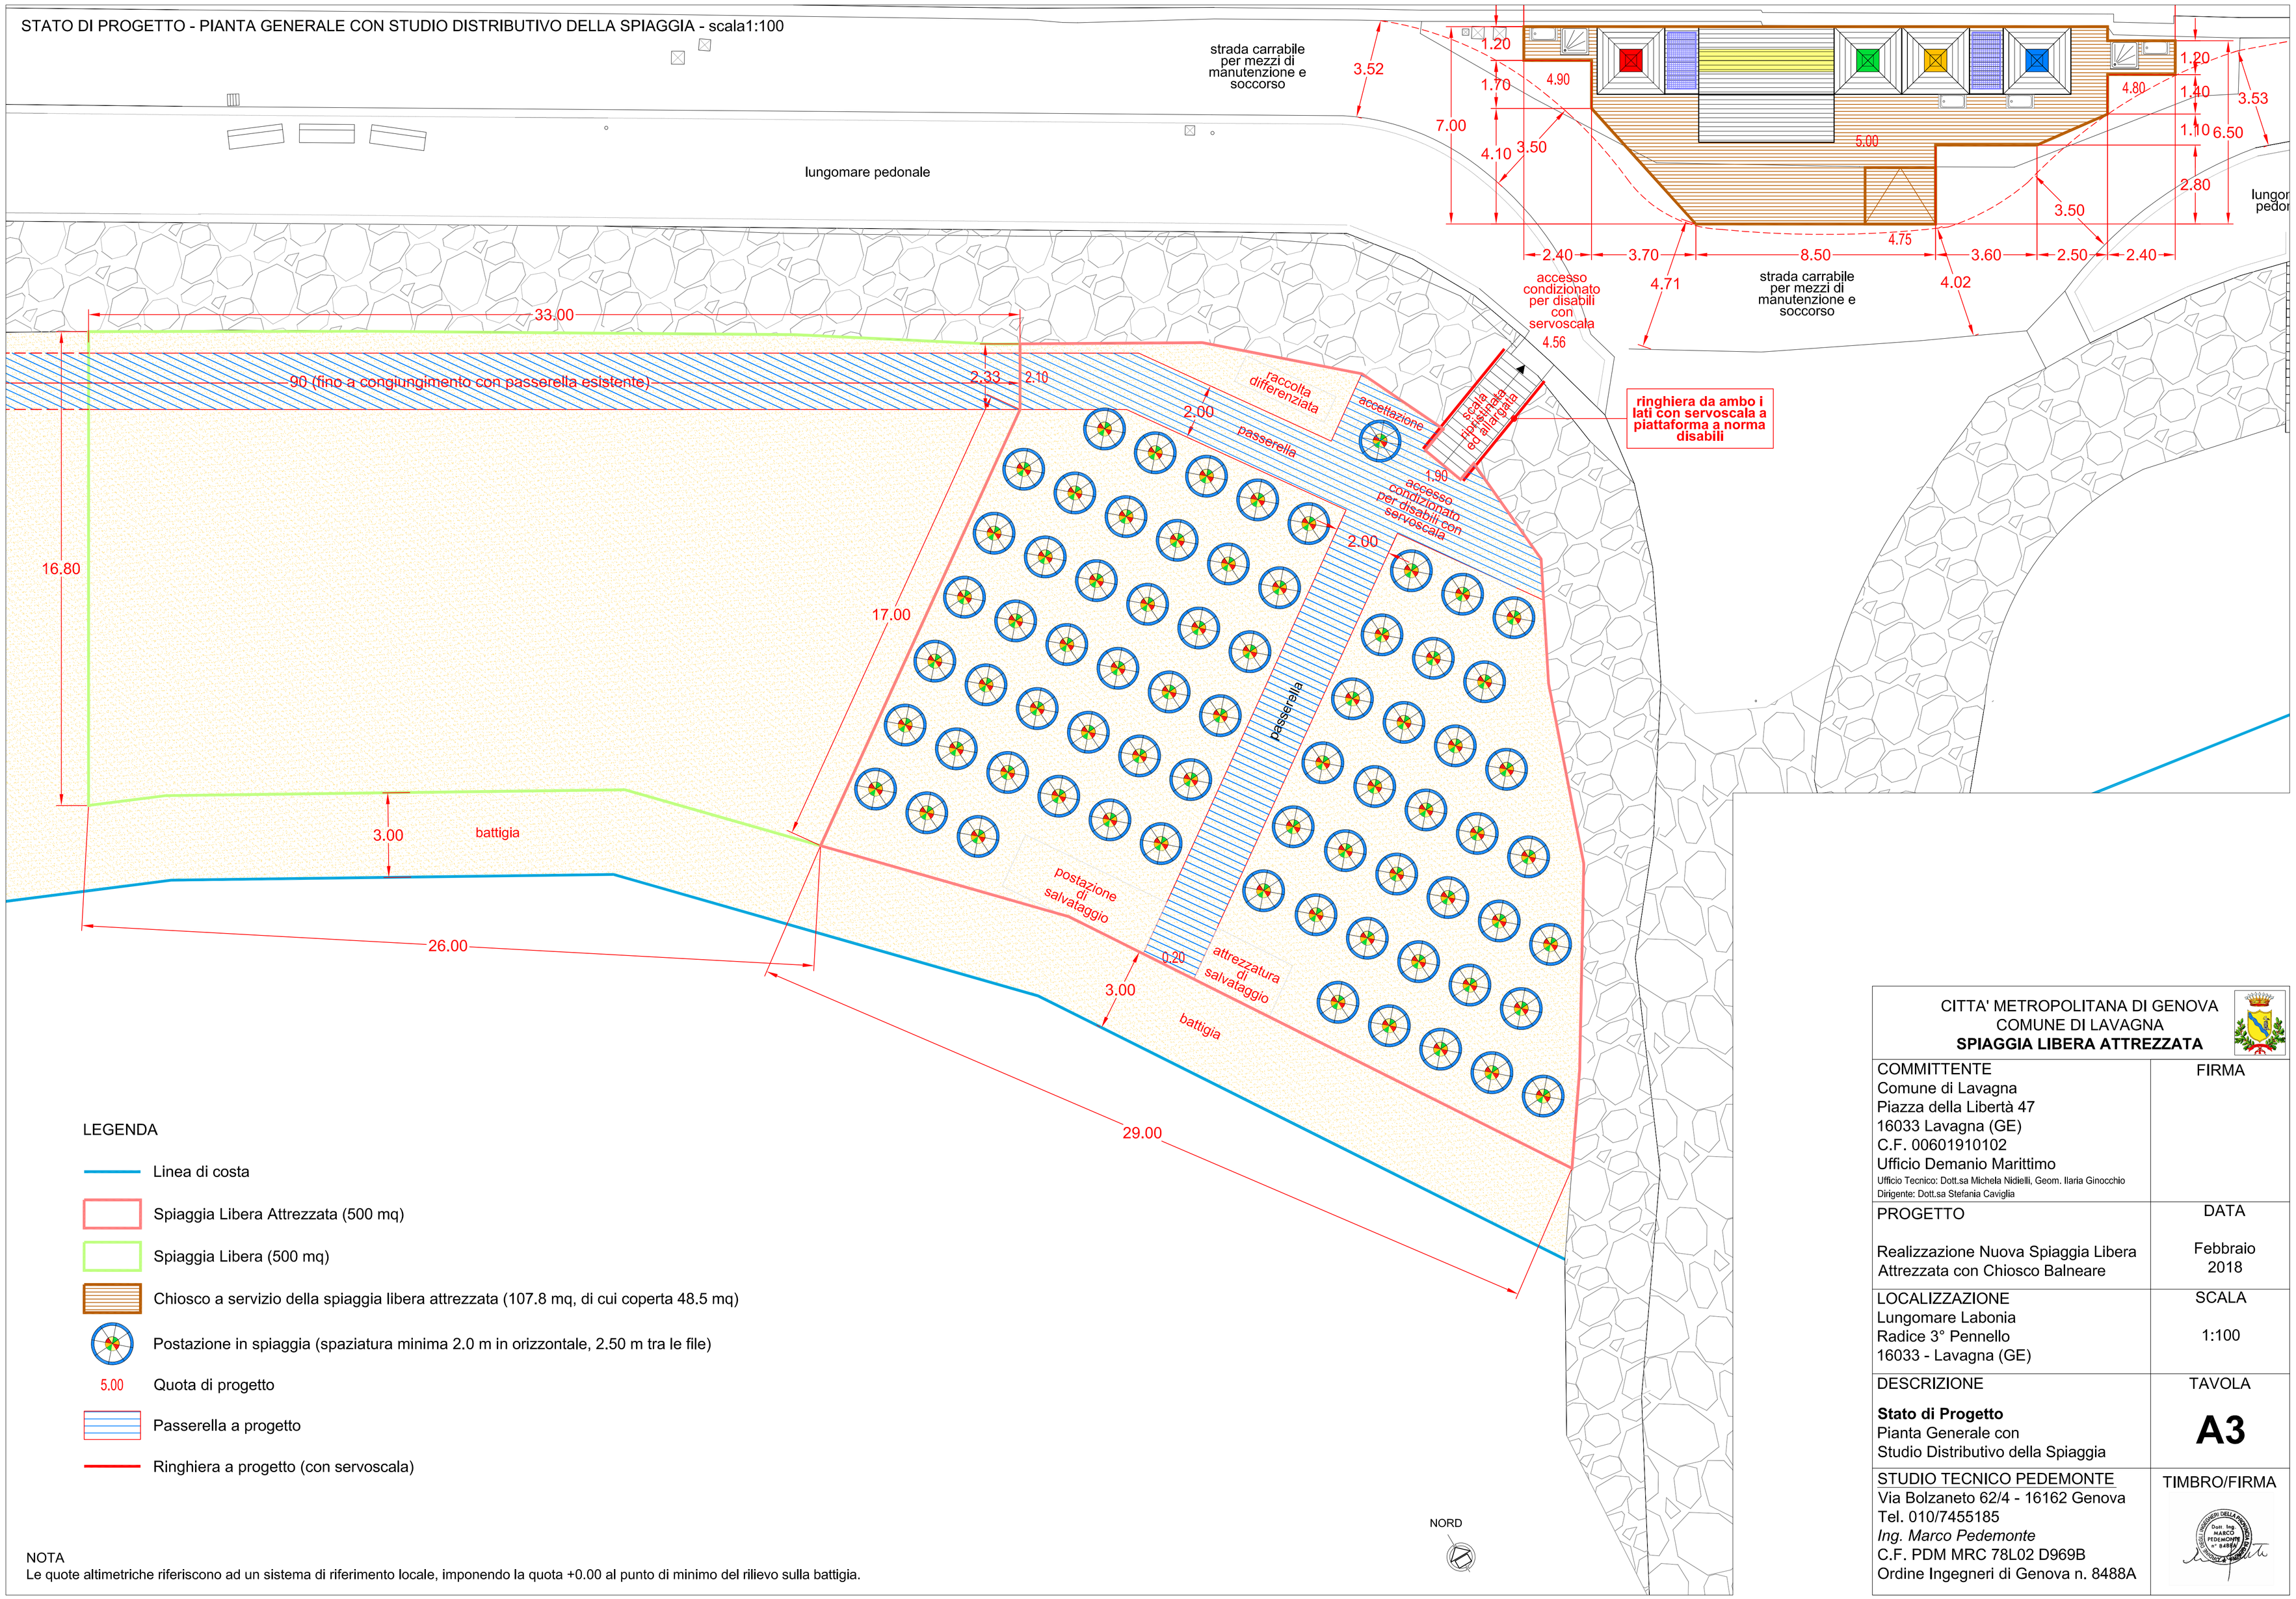

LEGENDA

- Linea di costa
- Spiaggia Libera Attrezzata (500 mq)
- Spiaggia Libera (500 mq)
- Chiosco a servizio della spiaggia libera attrezzata (107.8 mq, di cui coperta 48.5 mq)
- Postazione in spiaggia (spaziatura minima 2.0 m in orizzontale, 2.50 m tra le file)
- 5.00 Quota di progetto
- Passerella a progetto
- Ringhiera a progetto (con servoscala)

NOTA
Le quote altimetriche riferiscono ad un sistema di riferimento locale, imponendo la quota +0.00 al punto di minimo del rilievo sulla battigia.

CITTA' METROPOLITANA DI GENOVA
COMUNE DI LAVAGNA
SPIAGGIA LIBERA ATTREZZATA

COMMITTENTE Comune di Lavagna Piazza della Libertà 47 16033 Lavagna (GE) C.F. 00601910102 Ufficio Demanio Marittimo Ufficio Tecnico: Dott.sa Michela Nidielli, Geom. Ilaria Ginocchio Dirigente: Dott.sa Stefania Caviglia	FIRMA
PROGETTO Realizzazione Nuova Spiaggia Libera Attrezzata con Chiosco Balneare	DATA Febbraio 2018
LOCALIZZAZIONE Lungomare Labonia Radice 3° Pennello 16033 - Lavagna (GE)	SCALA 1:100
DESCRIZIONE **Stato di Progetto** Pianta Generale con Studio Distributivo della Spiaggia	TAVOLA **A3**
STUDIO TECNICO PEDEMONTE Via Bolzaneto 62/4 - 16162 Genova Tel. 010/7455185 *Ing. Marco Pedemonte* C.F. PDM MRC 78L02 D969B Ordine Ingegneri di Genova n. 8488A	TIMBRO/FIRMA